

连州镇云良村高塿经济合作社霍荣章住宅楼报建图批前公示

建设单位(个人): 霍荣章
审批单位: 连州镇人民政府
建设用地位置: 连州镇云良村高塿经济合作社
规划公示时间期限: 2024年12月6日至2024年12月15日(十日)
项目概况: 该项目位于连州镇云良村高塿经济合作社; 该项目总用地面积101.58平方米; 建筑占地面积92.44平方米; 总建筑面积383.47平方米; 建筑高度13.60米(室外地面至屋面高度); 建筑层数4层。

详见总图及各单体图(附件)

现对该项目进行批前公示:



1、公示意见反馈方式:

- (1) 信函: 请邮寄至连州镇人民政府 邮政编码: 527228
- (2) 电话及电子邮件: 联系电话: 0766-3421032 联系人: 连州镇自然资源管理所
- 2、有效反馈意见时间: 公示期间
- 3、公示内容见罗定市连州镇人民政府

(网址: <http://www.luoding.gov.cn/yf1dlz/gkmlpt/index>) 和项目现场


邮箱: lzgt123@126.com

4、有效反馈意见方式: 书面或电话, 并请留下真实姓名、电话、联系方式

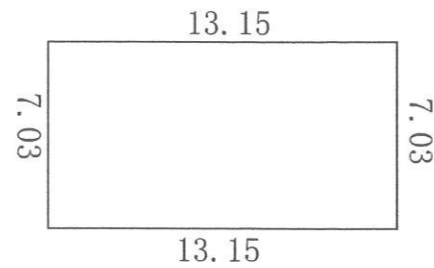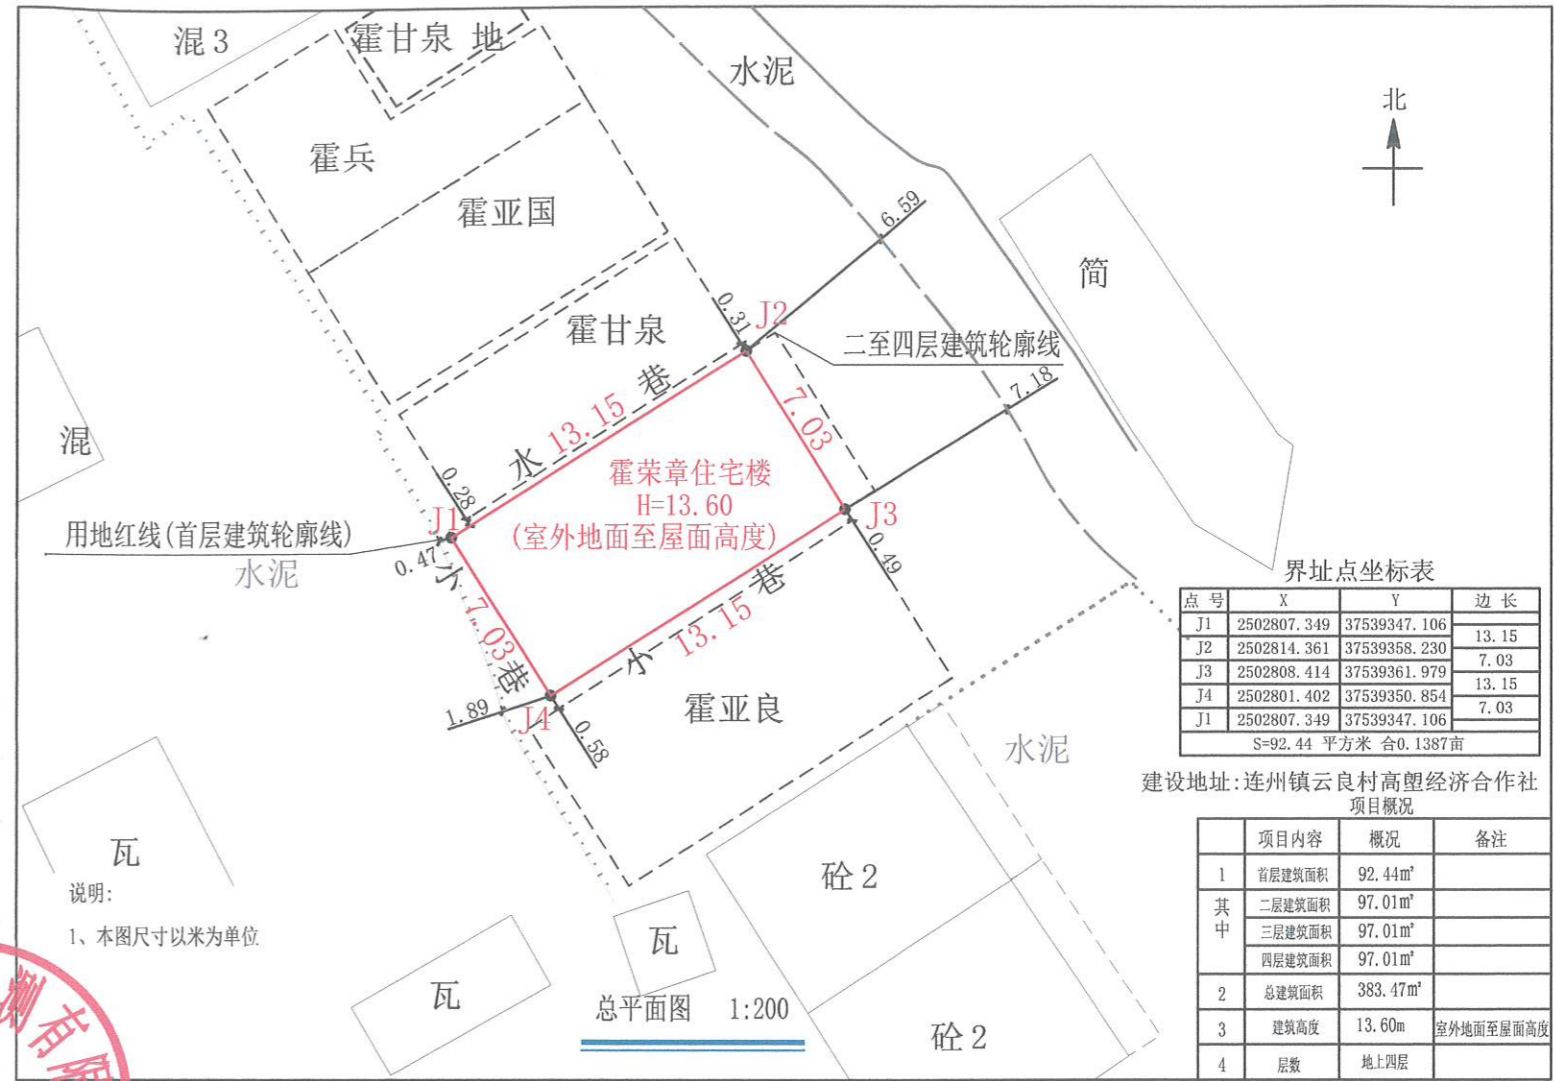

首层平面图

注: 1、首层占地面积: 92.44m² (层高4.00 m)
2、总建筑面积: 383.47m²

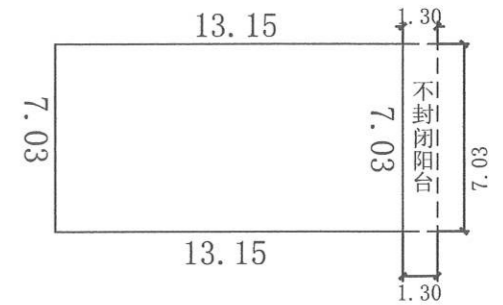

二至四层平面图

注: 1、二至四层建筑面积: 291.03m²
2、二层建筑面积: 97.01m² (层高3.20 m)
3、三层建筑面积: 97.01m² (层高3.20 m)
4、四层建筑面积: 97.01m² (层高3.20 m)