

# 罗定市连州镇古榄村平迳经济合作社姚桂兴住宅楼报建图批前公示

建设单位(个人): 姚桂兴  
 审批单位: 连州镇人民政府  
 建设用地位置: 罗定市连州镇古榄村平迳经济合作社  
 规划公示时间期限: 2024年12月6日至2024年12月15日(十日)  
 项目概况: 该项目位于罗定市连州镇古榄村平迳经济合作社; 该项目总用地面积124.20平方米; 建筑占地面积124.20平方米; 总建筑面积261.35平方米; 建筑高度7.20米(室外地面至屋面高度); 建筑层数地上2层。

详见总图及各单体图(附件)

现对该项目进行批前公示:

1、公示意见反馈方式:

(1) 信函: 请邮寄至连州镇人民政府

邮政编码: 527228

(2) 联系电话及电子邮件: 0766-3421032

联系人: 连州镇规划建设办公室



邮箱: lzgt123@126.com

2、有效反馈意见时间: 公示期间

3、公示内容见: 罗定市连州镇人民政府


网址: <http://www.luoding.gov.cn/yf1dlz/gkmlpt/index>和项目现场

4、有效反馈意见方式: 书面或电话, 并请留下真实姓名、电话、联系方式

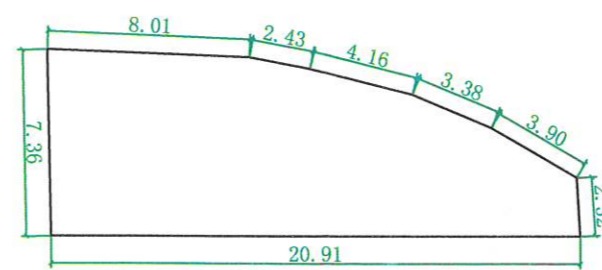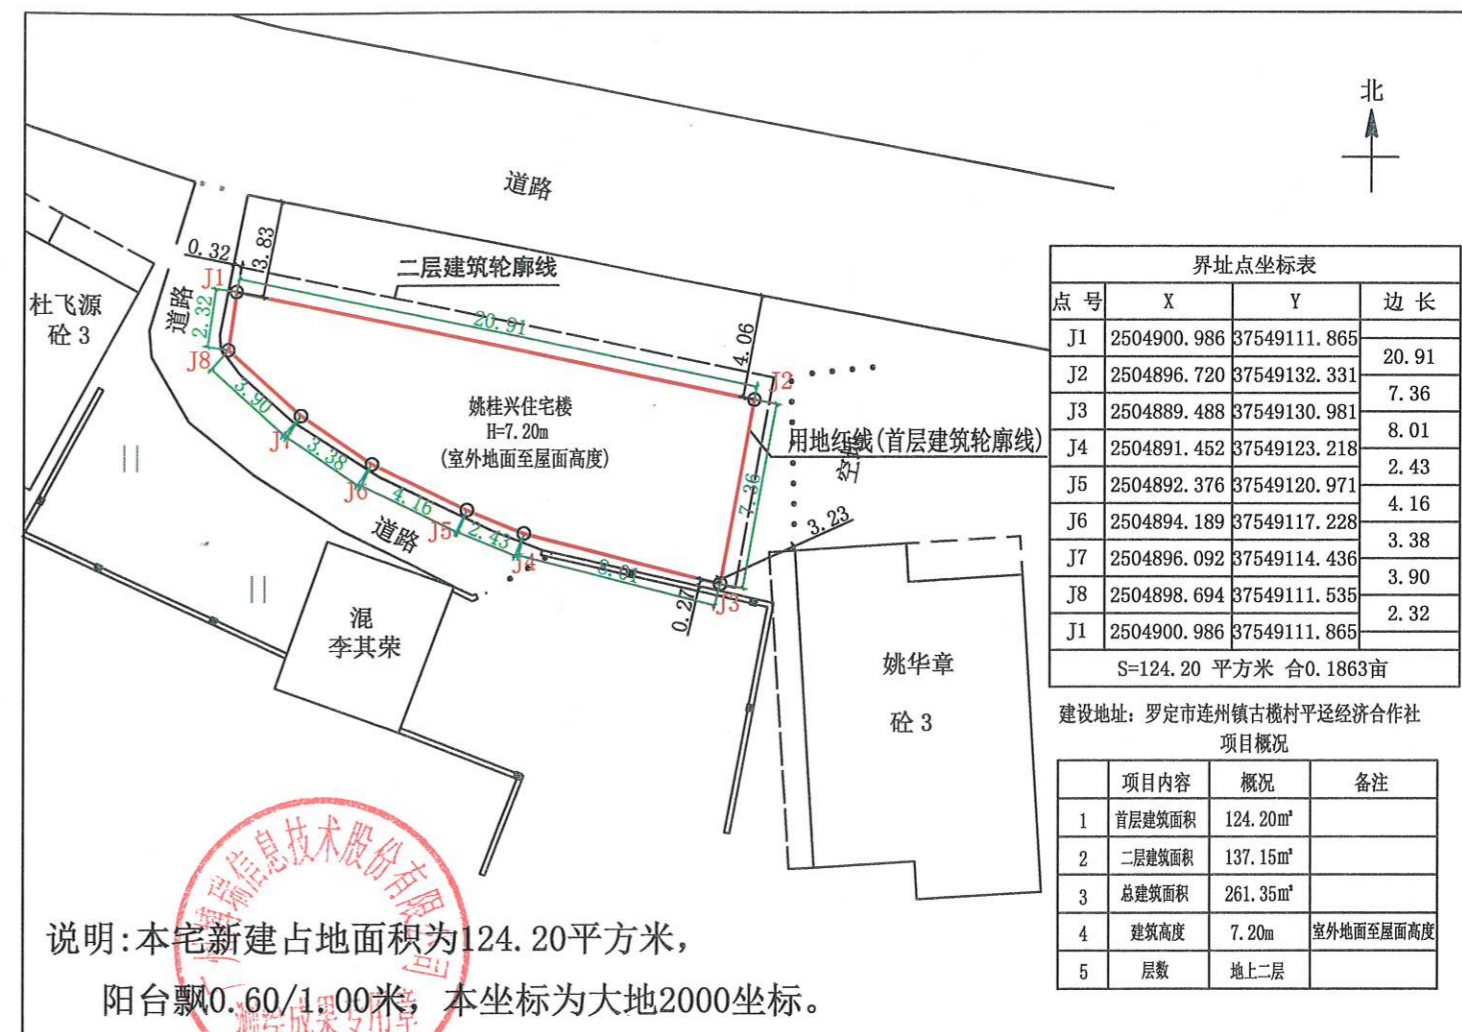

首层平面图 1:200

注: 1、首层占地面积: 124.20m<sup>2</sup>  
 2、(一层层高4.00m)  
 3、总建筑面积: 261.35m<sup>2</sup>

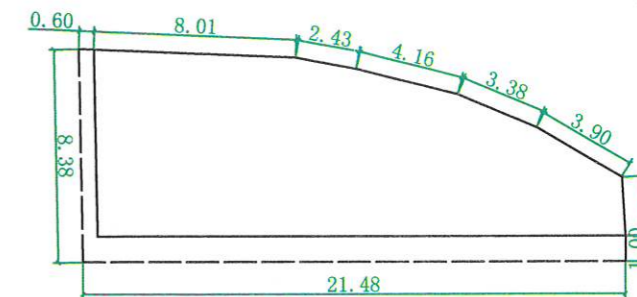

二层平面图 1:200

注: 1、二层建筑面积: 137.15m<sup>2</sup>  
 2、(二层层高3.20m)

