
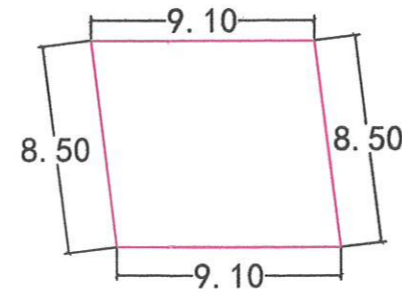


罗定市连州镇替升村委替油经济合作社 林水生住宅楼报建图批前公示

建设单位(个人): 林水生
 审批单位: 罗定市连州镇人民政府
 建设用地位置: 罗定市连州镇替升村委替油经济合作社
 规划公示时间期限: 2024年12月6日至2024年12月15日(十日)
 项目概况: 该项目位于罗定市连州镇替升村委替油经济合作社, 宅基地面积86.83平方米; 房基占地面积76.71平方米; 总建筑面积240.25平方米; 建筑高度10.40米(室外地面至屋面高度); 建筑层数地上三层。


详见总图及各单体图(附件)
 现对该项目进行批前公示:

- 公示意见反馈方式:
 - 信函: 请邮寄至罗定市连州镇人民政府
 邮箱: lzgt123@163.com
 - 电话及电子邮件: 联系电话: 0766-3421032
- 有效反馈意见时间: 公示期间
- 公示内容见罗定市连州镇人民政府
 (网址: <http://www.luoding.gov.cn/yf1dlz/gkmlpt/index>) 和项目现场
- 有效反馈意见方式: 书面或电话, 并请留下真实姓名、电话、联系方式

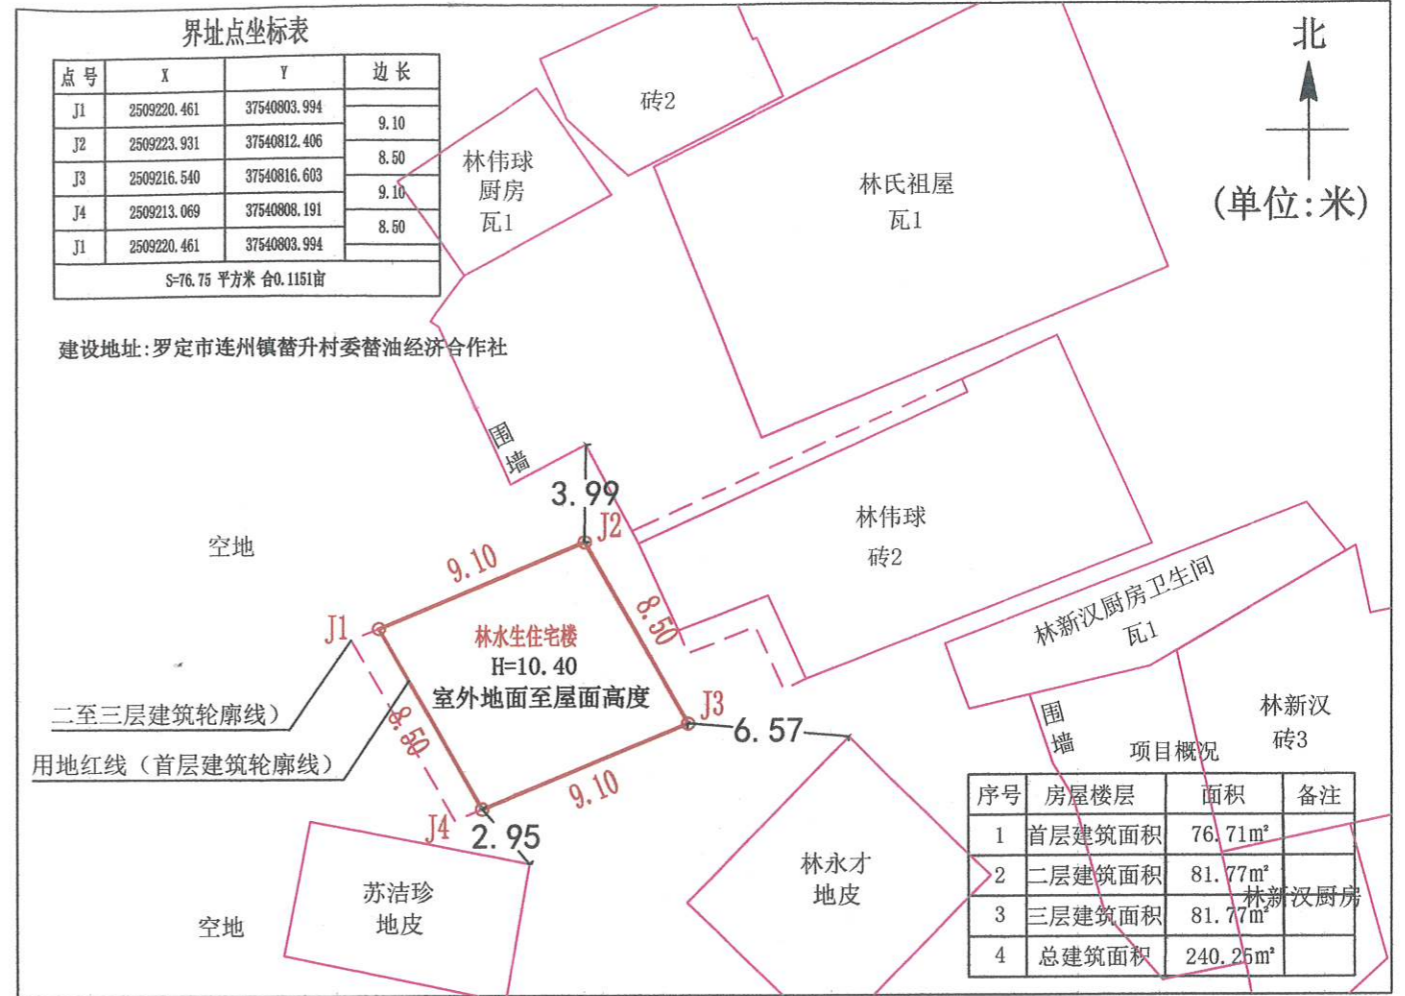

首层平面图 1:200

注: 1、首层占地面积: 76.71m²
 2、层高4.0米
 3、总建筑面积: 240.25m²

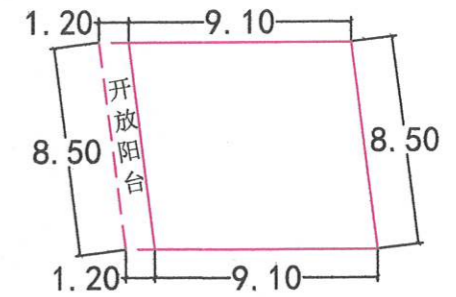

二层至三层平面图 1:200

注: 1、二层至三层占地面积: 163.54m² (每层81.77m²)
 2、层高3.2米

