
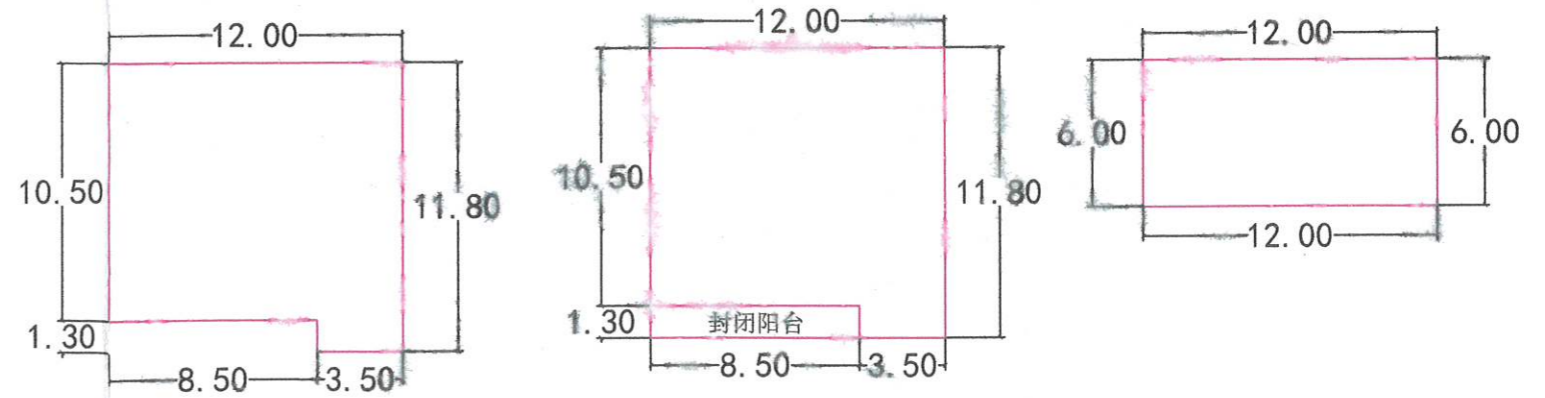


罗定市连州镇五和村委云岗经济合作社 蔡甘南住宅楼报建图批前公示

建设单位(个人): 蔡甘南
 审批单位: 罗定市连州镇人民政府
 建设用地位: 罗定市连州镇五和村委云岗经济合作社
 规划公示时间期限: 2024年12月6日至2024年12月15日(十日)
 项目概况: 该项目位于罗定市连州镇五和村委云岗经济合作社, 宅基地面积141.60平方米; 房基占地面积130.55平方米; 总建筑面积485.75平方米; 建筑高度13.60米(室外地面至屋面高度); 建筑层数地上四层。

详见总图及各单体图(附件)
 现对该项目进行批前公示:
 1、公示意见反馈方式:
 (1)信函: 请邮寄至罗定市连州镇人民政府
 邮箱: lzgt123@163.com
 (2)电话及电子邮件: 联系电话: 0766-3421032
 2、有效反馈意见时间: 公示期间
 3、公示内容见罗定市连州镇人民政府
 (网址 <http://www.luoding.gov.cn/yflldz/gkmlpt/index>) 和项目现场
 4、有效反馈意见方式: 书面或电话, 并请留下真实姓名、电话、联系方式

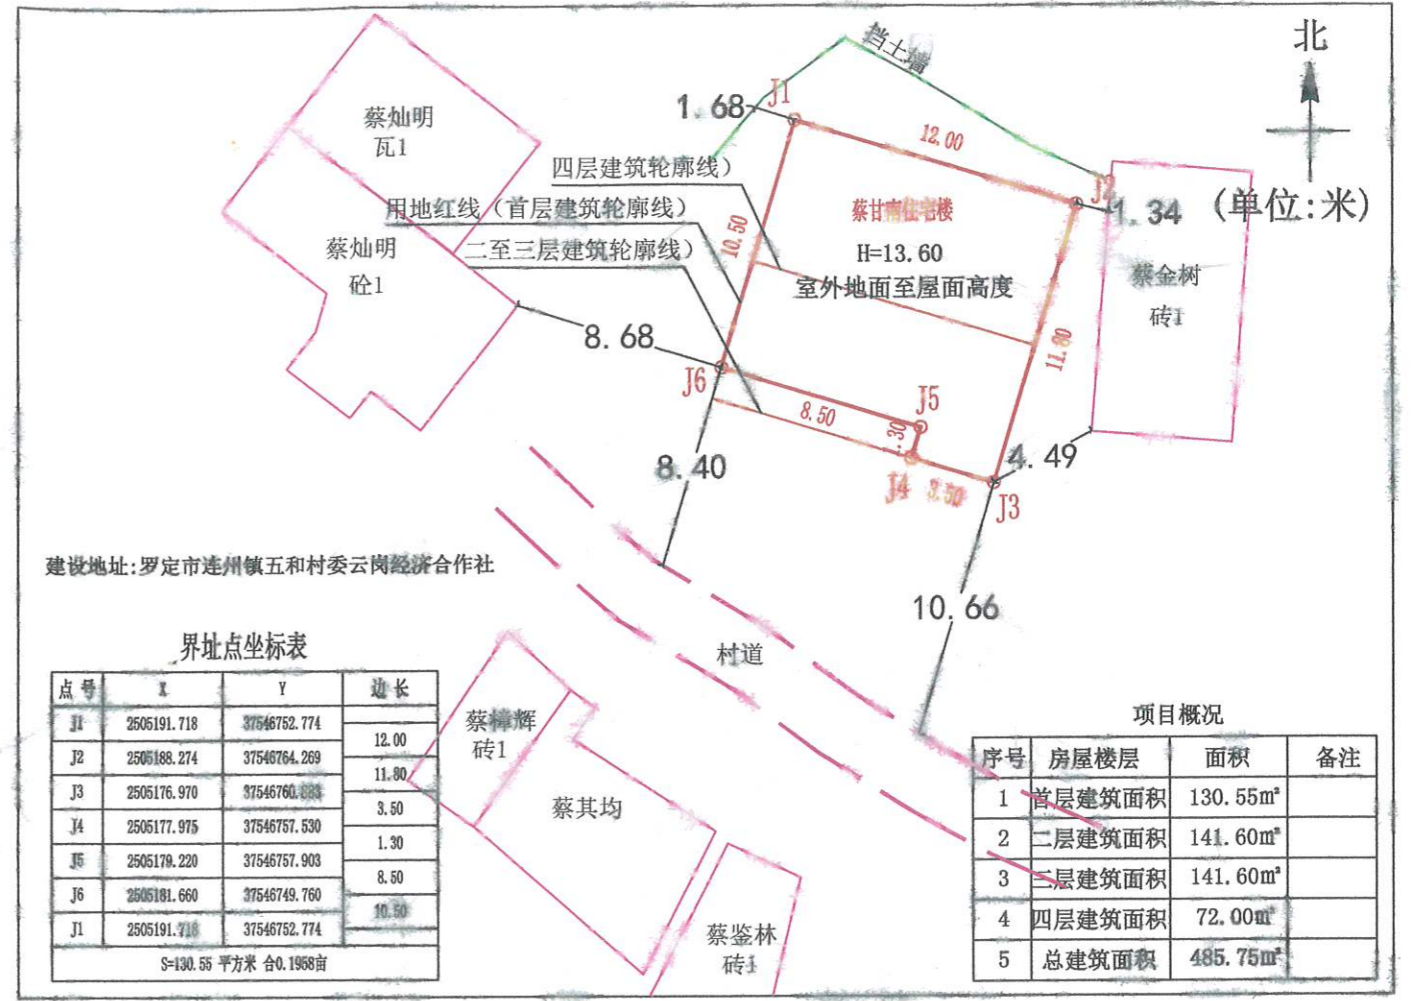

首层平面图 1:200

注: 1、首层占地面积: 130.55m²
 2、层高4.0米
 3、总建筑面积: 485.75m²

二至三层平面图 1:200

注: 二至三层建筑面积: 141.60m²
 每层高3.2米

四层平面图 1:200

注: 四层建筑面积: 72.00m²
 每层高3.2米

