

罗定市连州镇云致村委田寮黄林兴住宅楼报建图批前公示

建设单位(个人): 黄林兴

审批单位: 罗定市连州镇人民政府

建设用地位置: 罗定市连州镇云致村委田寮

规划公示时间及期限: 2024年12月6日至2024年12月15日(十日)

项目概况: 项目位于罗定市连州镇云致村委田寮。该项目总用地面积89.98平方

米; 建筑占地面积76.70平方米; 总建筑面积410.06平方米; 建筑高度16.80米

(室外地面至屋面高度); 建筑层数地上5层。

详见总图及各单体图(附件)

现对该项目进行批前公示:

1、公示意见反馈方式:

(1) 信函: 请邮寄至罗定市连州镇人民政府 邮政编码: 527228

(2) 电话及电子邮件:

联系电话: 0766-3421032

联系人: 连州镇规划建设办

邮箱: lianzhou@126.com

2、有效反馈意见时间: 公示期间


3、公示内容见罗定市连州镇人民政府

(网址: <http://www.luoding.gov.cn/yfldsj/gkmlpt/index>) 和项目现场。

4、有效反馈意见方式: 书面或电话, 并请留下真实姓名、电话、联系方式

罗定市连州镇人民政府

2024年12月6日

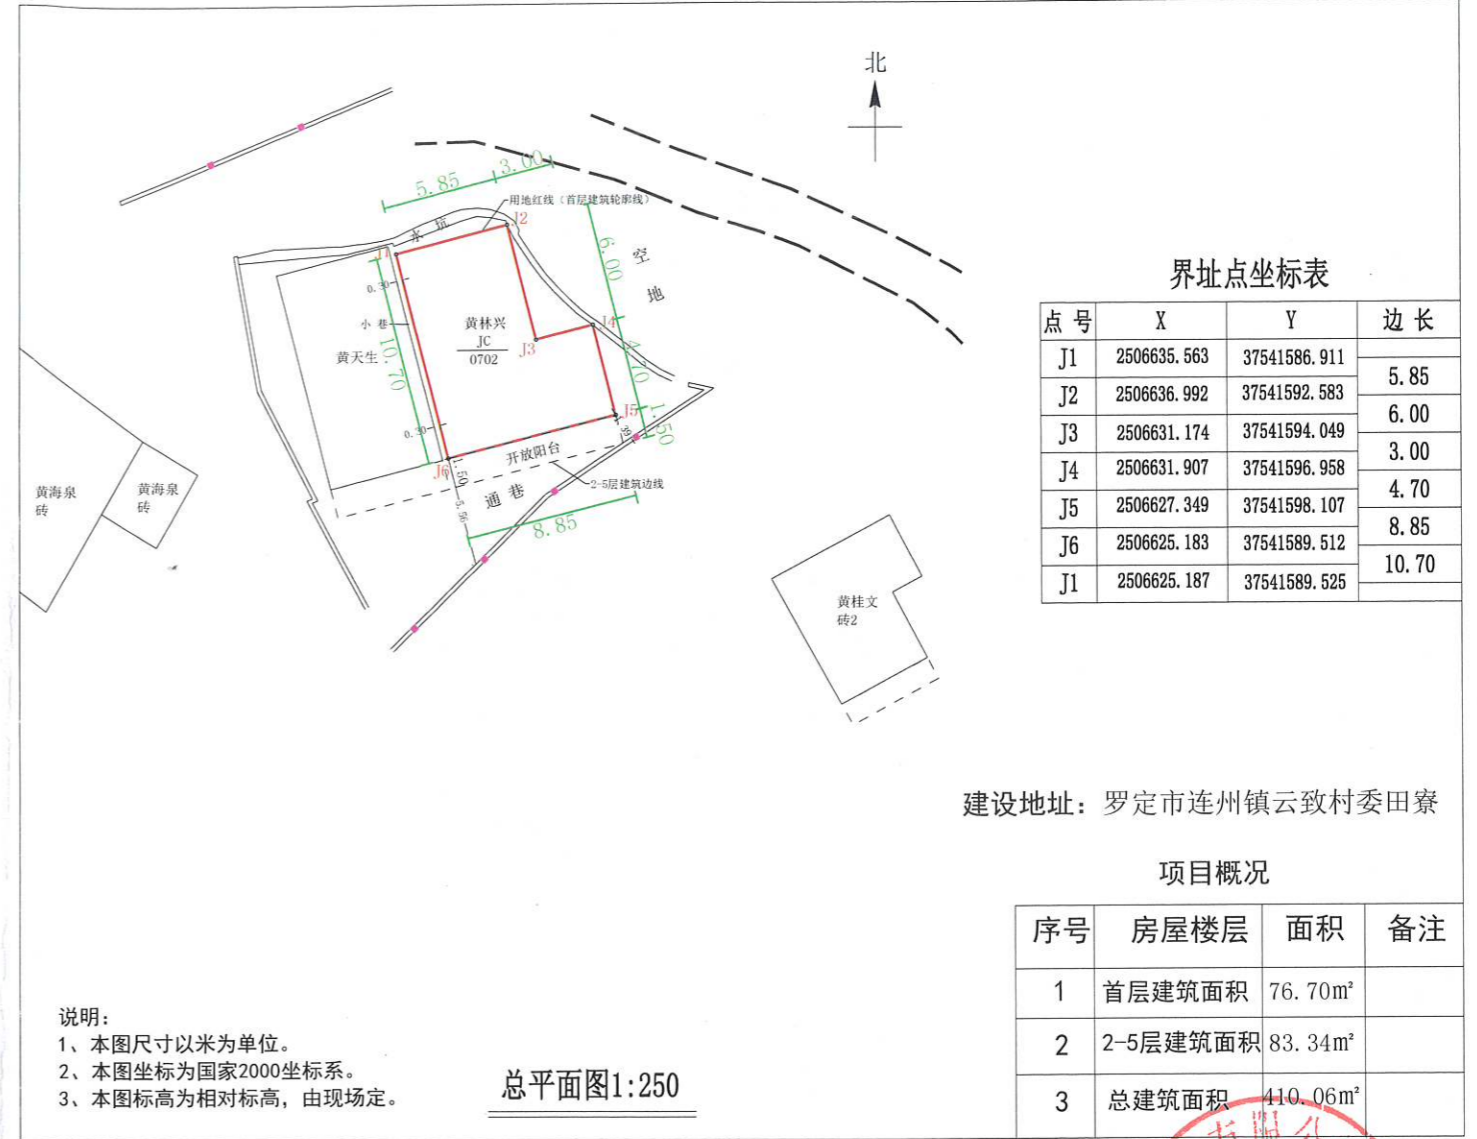


建设地址: 罗定市连州镇云致村委田寮

项目概况

序号	房屋楼层	面积	备注
1	首层建筑面积	76.70m ²	
2	2-5层建筑面积	83.34m ²	
3	总建筑面积	410.06m ²	


罗定市连州镇云致村委田寮黄林兴建房平面图

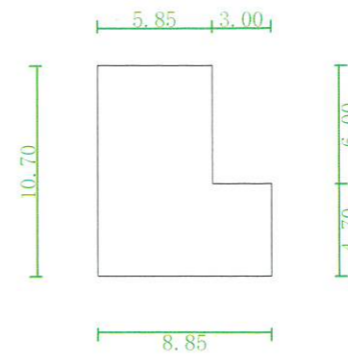

首层平面图 1:200

注: 1、首层占地面积: 76.70m²
2、总建筑面积: 393.06m²

罗定市连州镇云致村委田寮黄林兴建房平面图

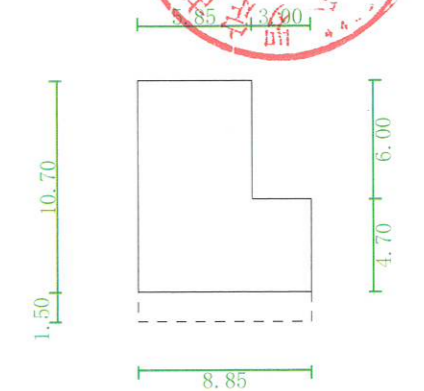

2-5层平面图 1:200

注: 1、2-5层建筑面积: 83.34m²*4=333.36m²