

# 连州镇云良村高塍经济合作社霍亚国住宅楼报建图批前公示



建设单位(个人): 霍亚国  
 审批单位: 连州镇人民政府  
 建设用地位: 连州镇云良村高塍经济合作社  
 规划公示时间期限: 2024年12月6日至2024年12月15日(十日)  
 项目概况: 该项目位于连州镇云良村高塍经济合作社; 该项目总用地面积147.05平方米; 建筑占地面积135.15平方米; 总建筑面积417.35平方米; 建筑高度10.40米(室外地面至屋面高度); 建筑层数3层。

详见总图及各单体图(附件)  
 现对该项目进行批前公示:

### 1、公示意见反馈方式:


- (1) 信函: 请邮寄至连州镇人民政府 邮政编码: 527228
- (2) 电话及电子邮件: 联系电话: 0766-3421032 联系人: 连州镇自然资源管理所
- 2、有效反馈意见时间: 公示期间
- 3、公示内容见罗定市连州镇人民政府  
 (网址: <http://www.luoding.gov.cn/yf1dlz/gkmlpt/index>) 和项目现场  
 邮箱: lzgt123@126.com

4、有效反馈意见方式: 书面或电话, 并请留下真实姓名、电话、联系方式

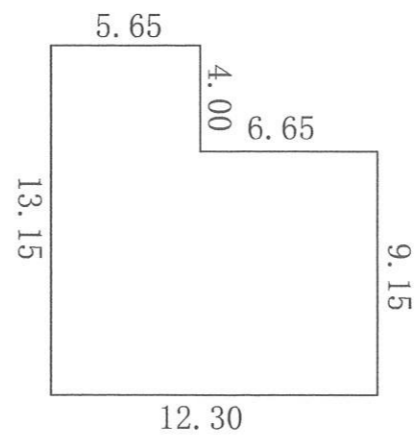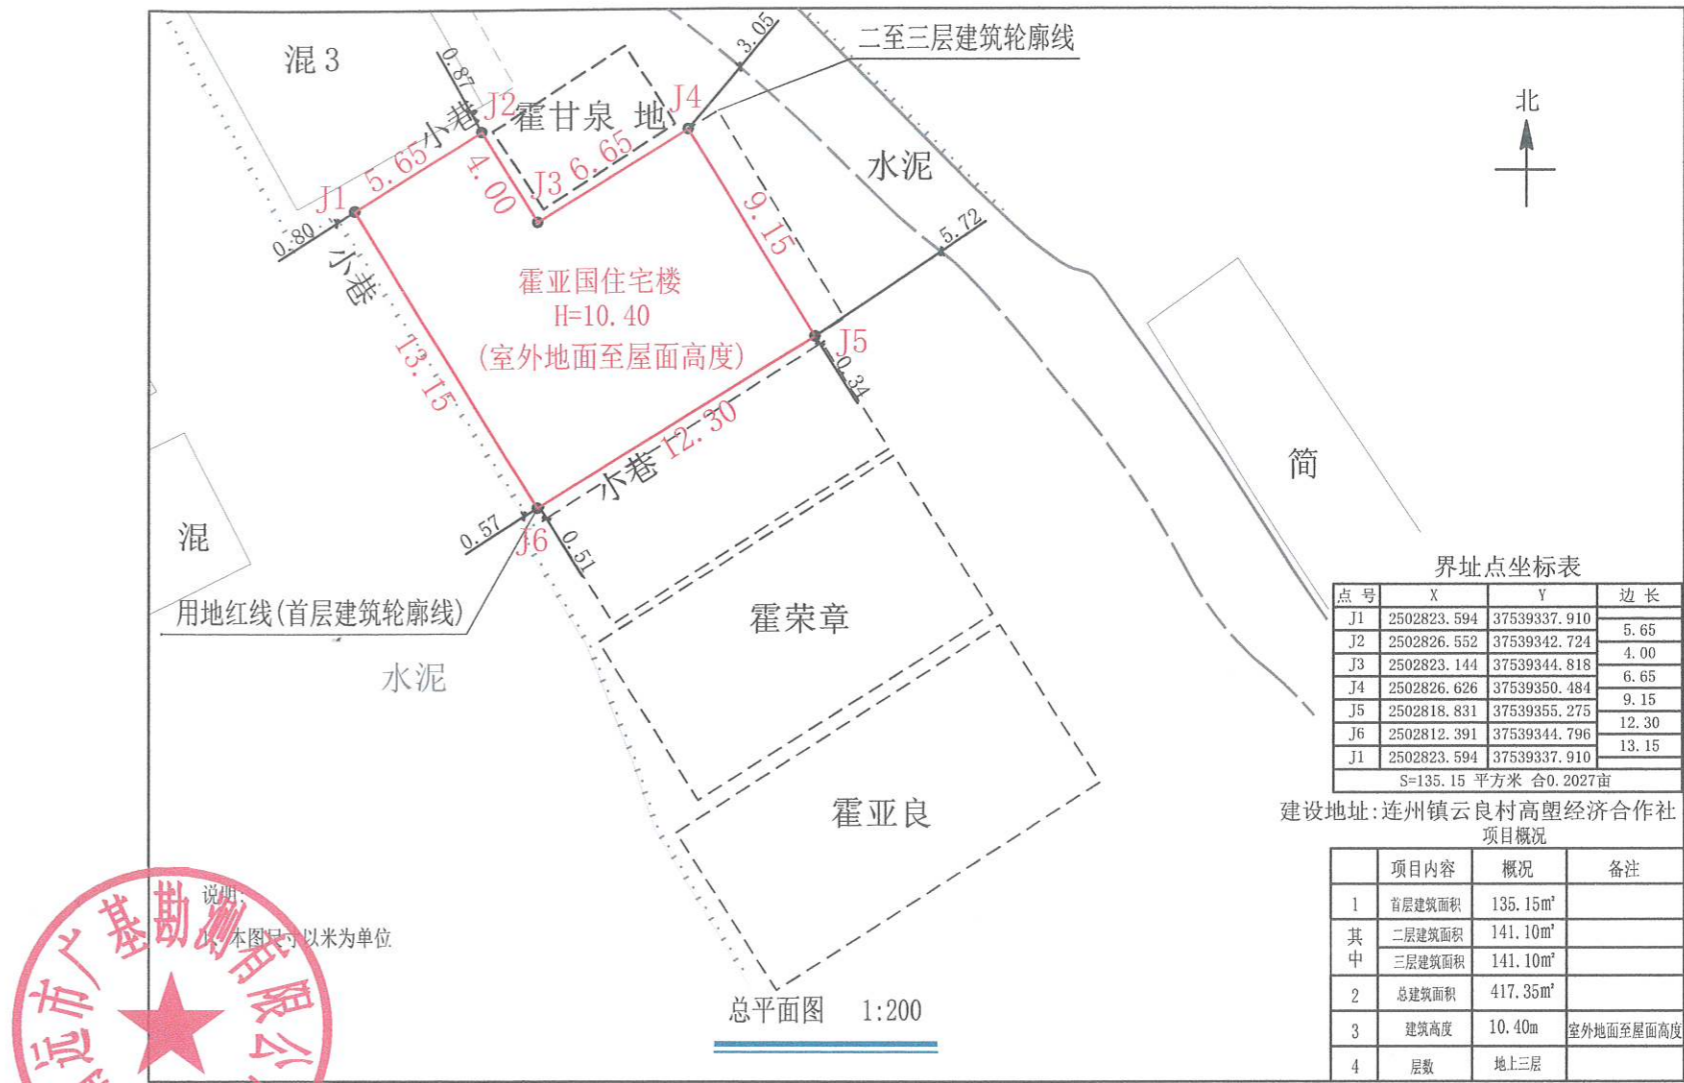

首层平面图

注: 1、首层占地面积: 135.15m<sup>2</sup>  
 (层高4.00 m)  
 2、总建筑面积: 417.35m<sup>2</sup>

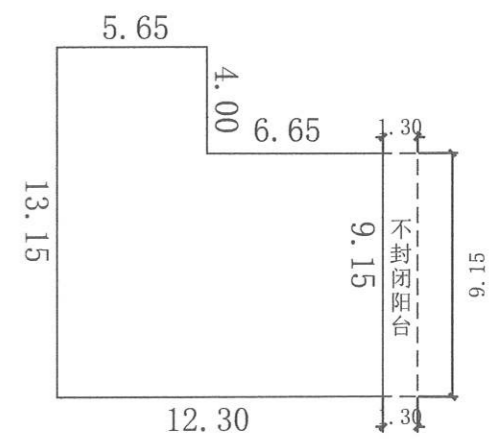

二至三层平面图

注: 1、二至三层建筑面积: 282.20m<sup>2</sup>  
 2、二层建筑面积: 141.10m<sup>2</sup> (层高3.20 m)  
 3、三层建筑面积: 141.10m<sup>2</sup> (层高3.20 m)

