


连州镇云良村上源塘经济合作社李文生住宅楼报建图批前公示

建设单位(个人): 李文生
 审批单位: 连州镇人民政府
 建设用地位置: 连州镇云良村上源塘经济合作社
 规划公示时间期限: 2024年12月6日至2024年12月15日(十日)
 项目概况: 该项目位于连州镇云良村上源塘经济合作社; 该项目总用地面积129.60平方米; 建筑占地面积116.99平方米; 总建筑面积363.59平方米; 建筑高度10.40米(室外地面至屋面高度); 建筑层数3层。

详见总图及各单体图(附件)
 现对该项目进行批前公示:

1、公示意见反馈方式:

- (1) 信函: 请邮寄至连州镇人民政府 邮政编码: 527228
- (2) 电话及电子邮件: 联系电话: 0766-3421032 联系人: 连州镇自然资源管理所
- 2、有效反馈意见时间: 公示期间
- 3、公示内容见罗定市连州镇人民政府
 (网址: <http://www.luoding.gov.cn/yfldlz/gkmlpt/index>) 和项目现场
 邮箱: lzgt123@126.com
- 4、有效反馈意见方式: 书面或电话, 并请留下真实姓名、电话、联系方式

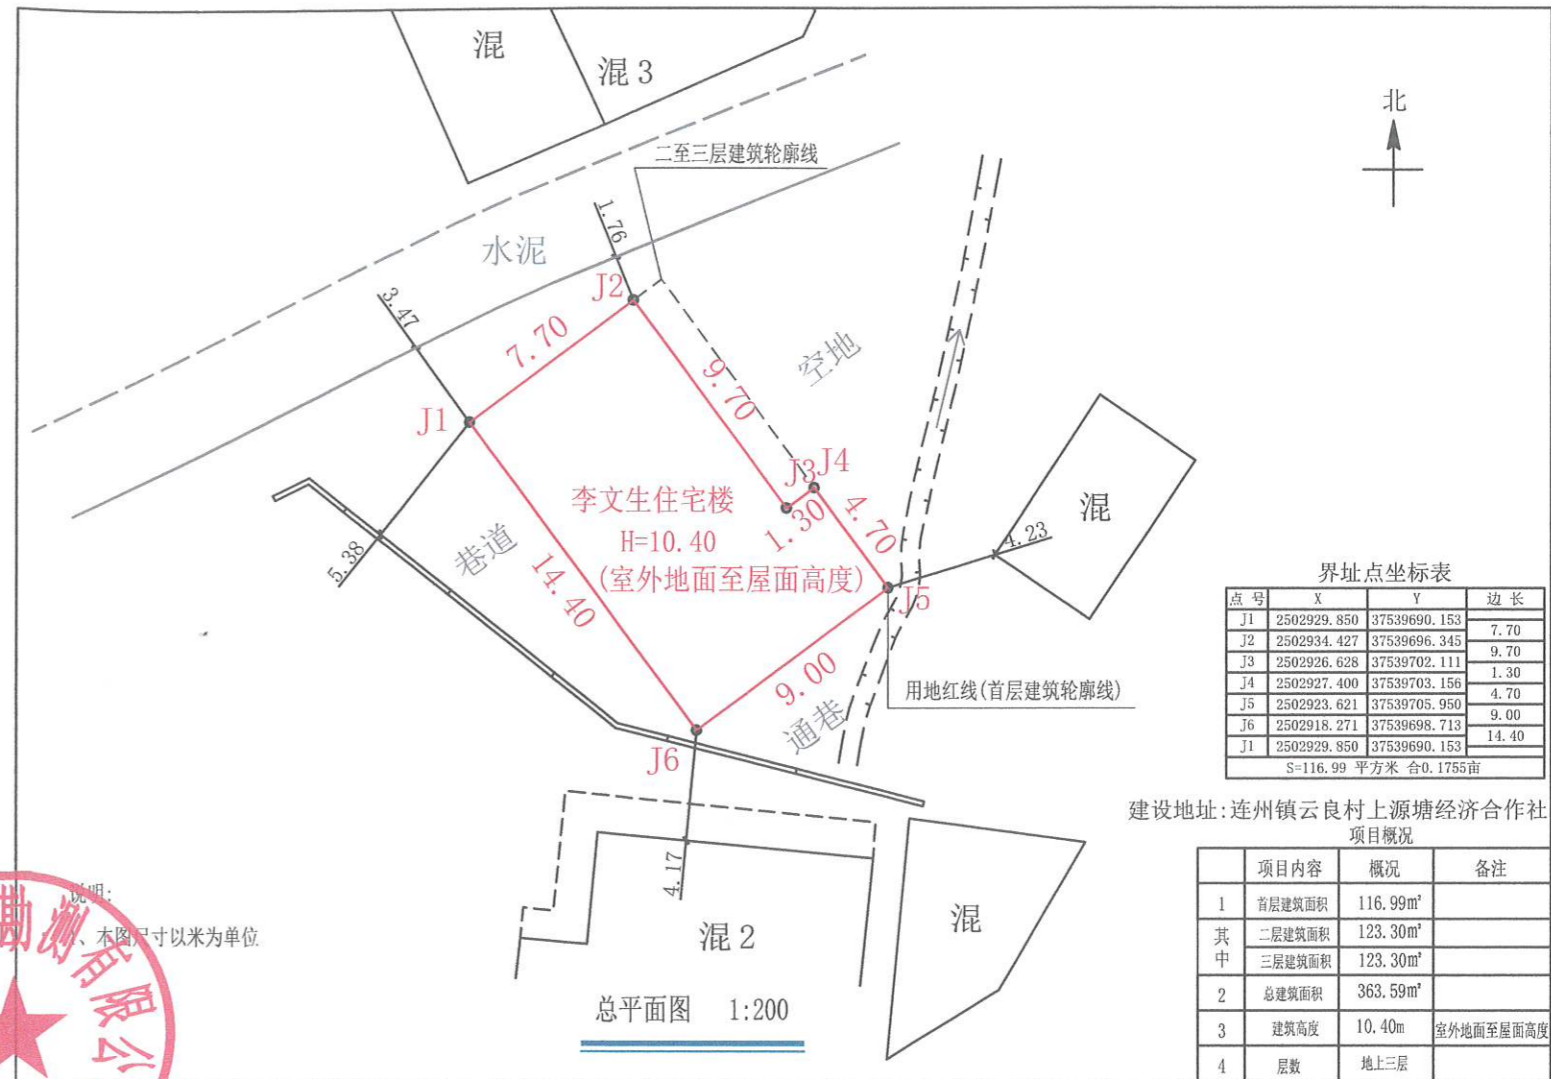

界址点坐标表


点号	X	Y	边长
J1	2502929.850	37539690.153	7.70
J2	2502934.427	37539696.345	9.70
J3	2502926.628	37539702.111	1.30
J4	2502927.400	37539703.156	4.70
J5	2502923.621	37539705.950	9.00
J6	2502918.271	37539698.713	14.40
J1	2502929.850	37539690.153	14.40

S=116.99 平方米 合0.1755亩

建设地址: 连州镇云良村上源塘经济合作社


项目概况

序号	项目内容	概况	备注
1	首层建筑面积	116.99m ²	
其中	二层建筑面积	123.30m ²	
	三层建筑面积	123.30m ²	
2	总建筑面积	363.59m ²	
3	建筑高度	10.40m	室外地面至屋面高度
4	层数	地上三层	

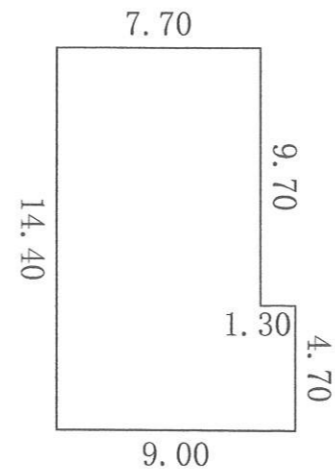

首层平面图

注: 1、首层占地面积: 116.99m²
 (层高4.00 m)
 2、总建筑面积: 363.59m²

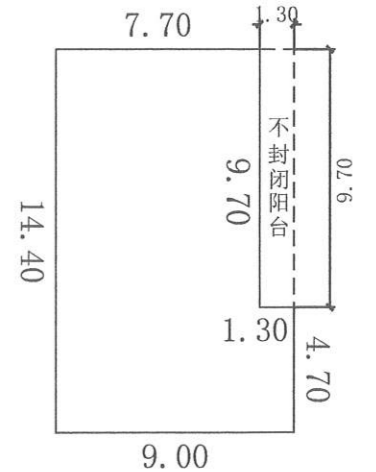

二至三层平面图

注: 1、二至三层建筑面积: 246.60m²
 2、二层建筑面积: 123.30m² (层高3.20 m)
 3、三层建筑面积: 123.30m² (层高3.20 m)