

罗定市连州镇白马村委三斗米陈学兴住宅楼报建图批前公示

建设单位(个人): 陈学兴
 审批单位: 罗定市连州镇人民政府
 建设用地位置: 罗定市连州镇白马村委三斗米
 规划公示时间期限: 2024年12月6日至2024年12月15日(十日)
 项目概况: 该项目位于罗定市连州镇白马村委三斗米; 该项目总用地面积129.20平方米; 建筑占地面积129.20平方米; 总建筑面积497.76平方米; 建筑高度13.60米(室内地面至屋面高度); 建筑层数地上4层。

详见总图及各单体图(附件)

现对该项目进行批前公示:

1、公示意见反馈方式:



- (1) 信函: 请邮寄至罗定市连州镇人民政府 邮政编码: 527228
- (2) 电话及电子邮件: 联系电话: 0766-3421032 联系人: 连州镇自然资源管理所

- 2、有效反馈意见时间: 公示期间
- 3、公示内容见罗定市连州镇人民政府


(网址: <http://www.luoding.gov.cn/yf1dlz/gkmlpt/index>) 和项目现场

邮箱: lzgt123@126.com


- 4、有效反馈意见方式: 书面或电话, 并请留下真实姓名、电话、联系方式

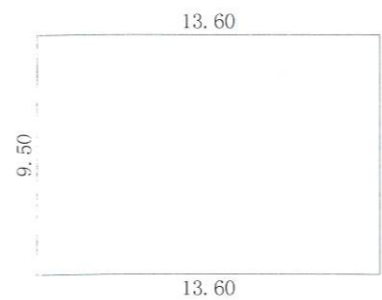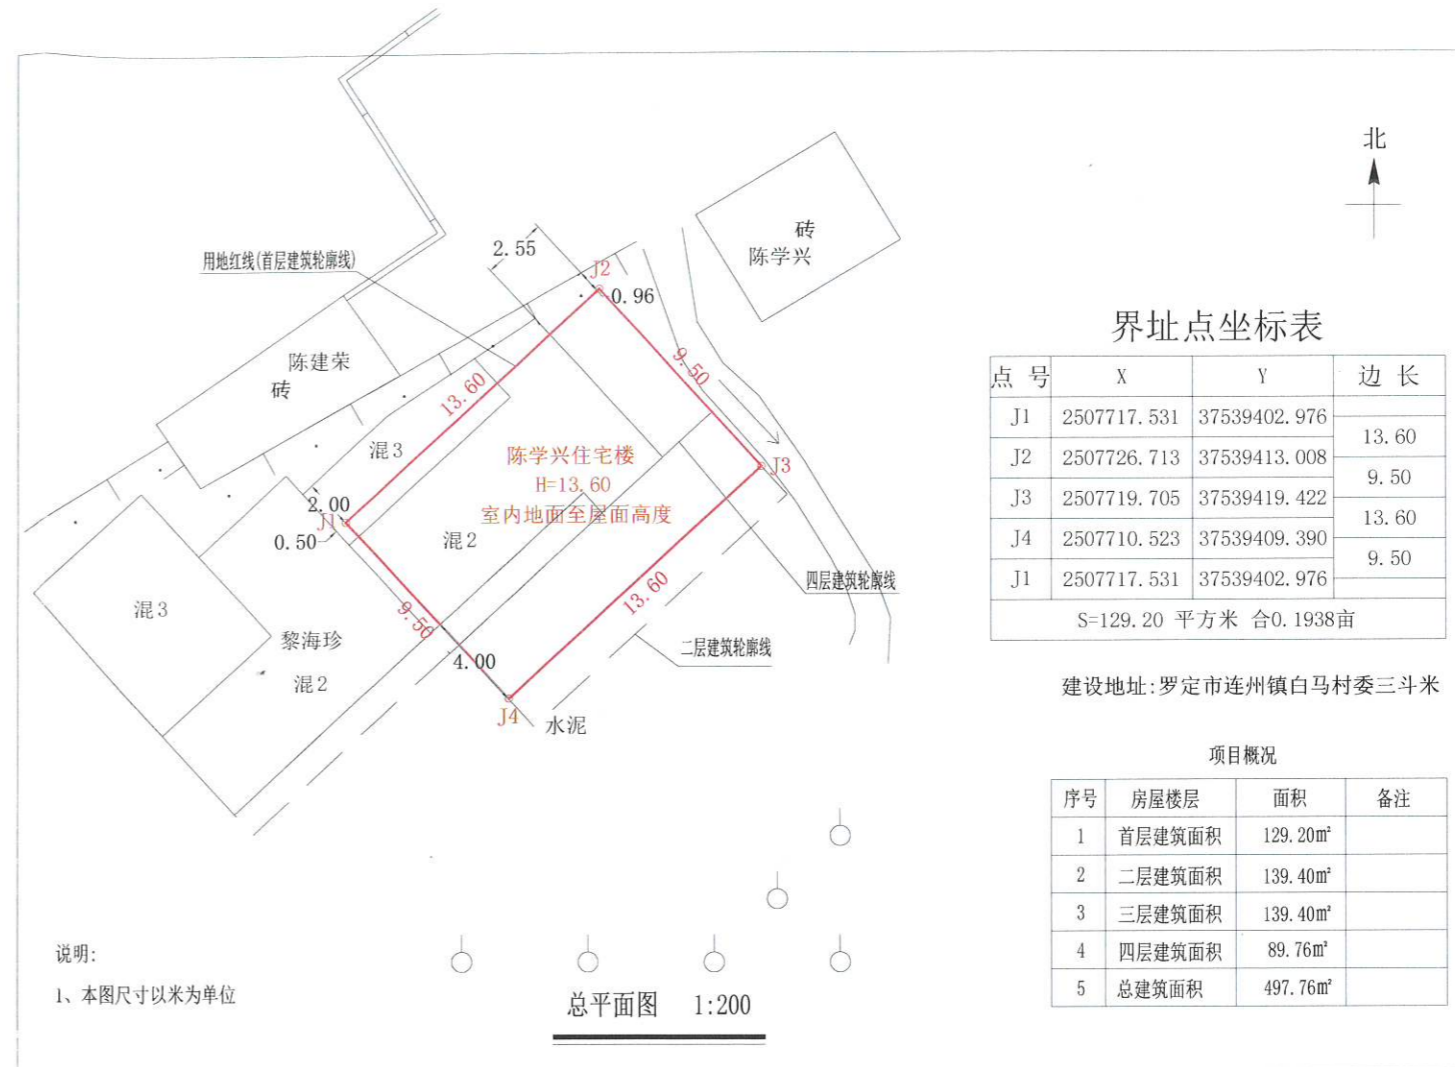

注:1、首层建筑面积:129.20m²
首层建筑高度:4.00m

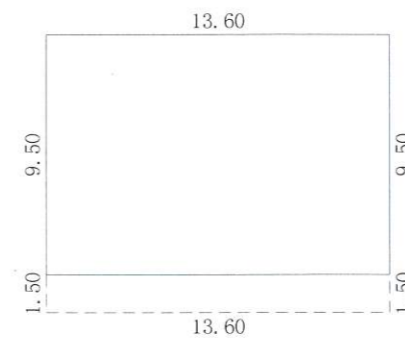

注:1、二至三层建筑面积:278.80m²
每层建筑面积:139.40m²
二层建筑高度:3.20m
三层建筑高度:3.20m

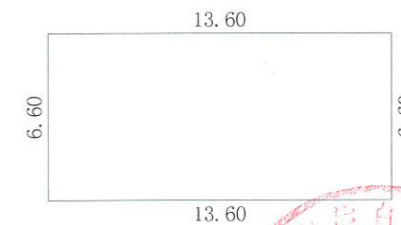

注:1、四层建筑面积:89.76m²
每层建筑面积:89.76m²
四层建筑高度:3.20m

