

罗定市连州镇高垌村委岗顶经济合作社 雷金芳住宅楼报建图批前公示

建设单位(个人): 雷金芳
审批单位: 罗定市连州镇人民政府
建设用地位置: 罗定市连州镇高垌村委岗顶经济合作社
规划公示时间期限: 2024年12月6日至2024年12月15日(十日)
项目概况: 该项目位于罗定市连州镇高垌村委岗顶经济合作社, 宅基地面积147.00平方米;
房基占地面积126.00平方米; 总建筑面积420.00平方米; 建筑高度10.40米(室外地面
至屋面高度); 建筑层数地上三层。

详见总图及各单体图(附件)

现对该项目进行批前公示:

1、公示意见反馈方式:

(1) 信函: 请邮寄至罗定市连州镇人民政府
邮箱: lzgt123@163.com



(2) 电话及电子邮件: 联系电话: 0766-3421032

2、有效反馈意见时间: 公示期间

3、公示内容见罗定市连州镇人民政府


(网址 <http://www.luoding.gov.cn/yfldlz/gkmlpt/index>) 和项目现场

4、有效反馈意见方式: 书面或电话, 并请留下真实姓名、电话、联系方式

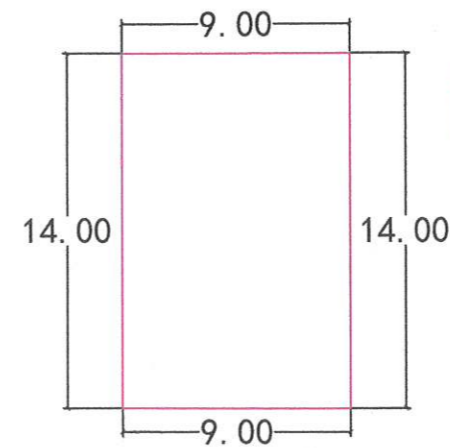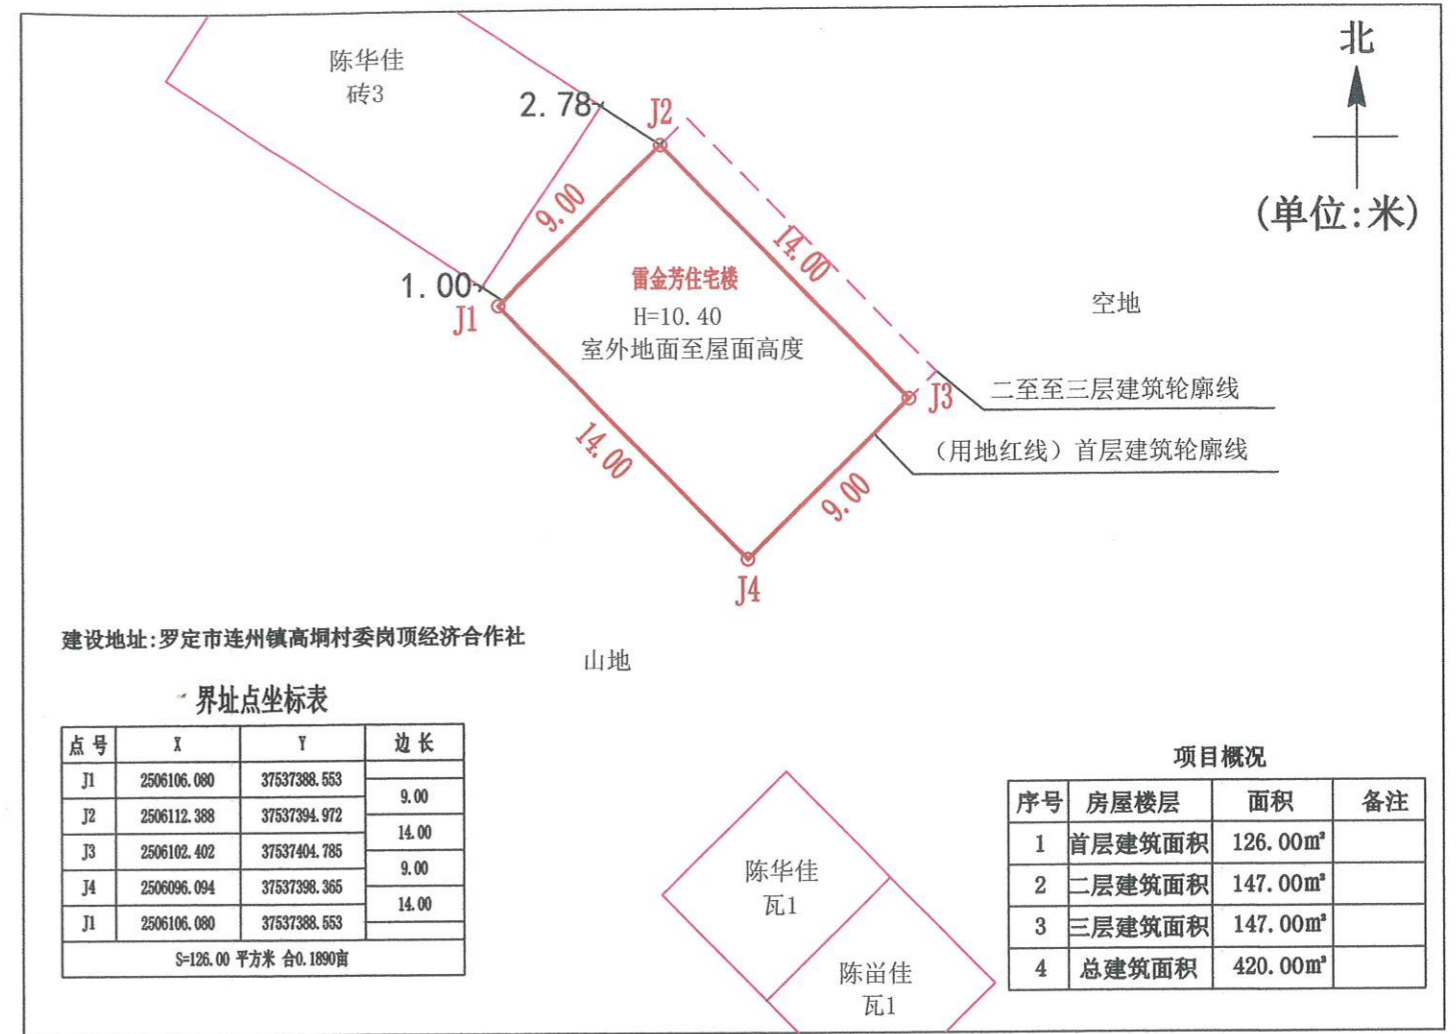

首层平面图 1:200

注: 1、首层占地面积: 126.00m²
2、层高4.0米
3、总建筑面积: 420.00m²

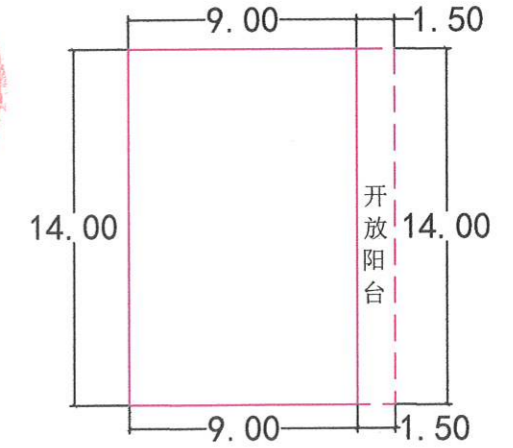

二至三层平面图 1:200

注: 二至三层建筑面积: 294.00m² (每层147.00m²)
每层高3.2米

