

罗定市华石镇三屋村委新三屋陈太成住宅楼报建图批前公示


建设单位(个人): 陈太成
 审批单位: 罗定市华石镇人民政府
 建设用地位置: 罗定市华石镇三屋村委新三屋
 规划公示时间期限: 2025年1月6日至2025年1月15日(十日)
 项目概况: 该项目位于罗定市华石镇三屋村委新三屋; 该项目总用地面积145.51平方米; 建筑占地面积145.51平方米; 总建筑面积474.85平方米; 建筑高度10.40米(室外地面至屋面高度); 建筑层数地上3层。

详见总图及各单体图(附件)

现对该项目进行批前公示:

1、公示意见反馈方式:

- (1)信函: 请邮寄至罗定市华石镇人民政府 邮政编码: 527218
- (2)电话及电子邮件: 联系电话: 0766-3351021 联系人: 华石镇人民政府
- 2、有效反馈意见时间: 公示期间
- 3、公示内容见罗定市华石镇人民政府
 (网址: <http://srmyy.luoding.gov.cn/hsz>) 和项目现场
 邮箱: gdl DHS@126.com
- 4、有效反馈意见方式: 书面或电话, 并请留下真实姓名、电话、联系方式

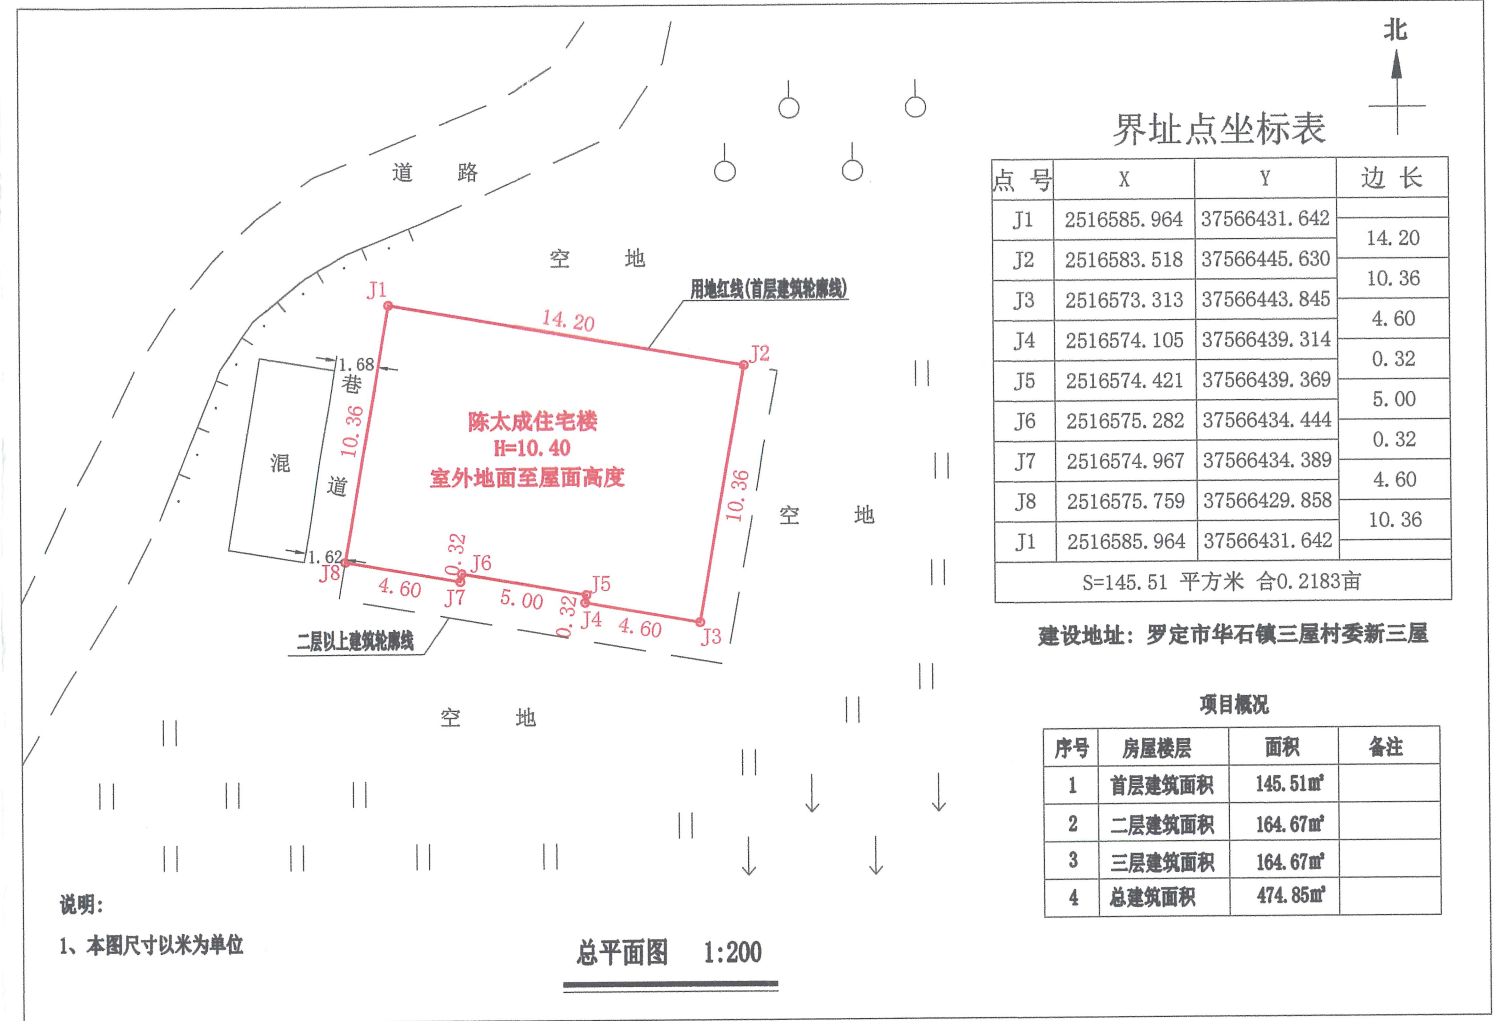

界址点坐标表


点号	X	Y	边长
J1	2516585.964	37566431.642	14.20
J2	2516583.518	37566445.630	10.36
J3	2516573.313	37566443.845	4.60
J4	2516574.105	37566439.314	0.32
J5	2516574.421	37566439.369	5.00
J6	2516575.282	37566434.444	0.32
J7	2516574.967	37566434.389	4.60
J8	2516575.759	37566429.858	10.36
J1	2516585.964	37566431.642	10.36

S=145.51 平方米 合0.2183亩

建设地址: 罗定市华石镇三屋村委新三屋


项目概况

序号	房屋楼层	面积	备注
1	首层建筑面积	145.51m ²	
2	二层建筑面积	164.67m ²	
3	三层建筑面积	164.67m ²	
4	总建筑面积	474.85m ²	

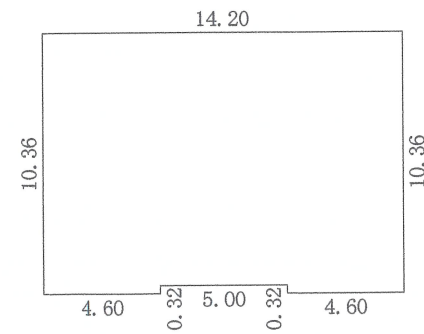

首层平面图 1:300

注:1、首层建筑面积:145.51m²
首层建筑高度:4.00m

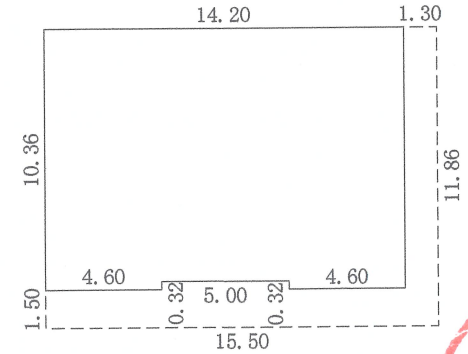

二至三层平面图 1:300

注:1、二至三层建筑面积:329.34m²
每层建筑面积:164.67m²
二层建筑高度:3.20m
三层建筑高度:3.20m

