
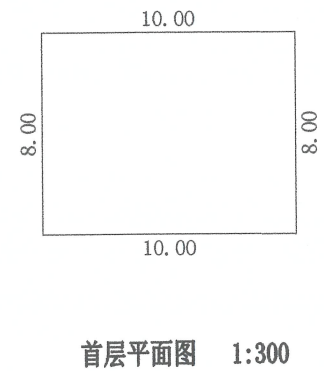


# 罗定市华石镇双豆村委水亭村彭卓云 住宅楼报建图批前公示


建设单位(个人): 彭卓云  
 审批单位: 罗定市华石镇人民政府  
 建设用地位置: 罗定市华石镇双豆村委水亭村  
 规划公示时间期限: 2025年1月6日至2025年1月15日(十日)  
 项目概况: 该项目位于罗定市华石镇双豆村委水亭村; 该项目总用地面积80.00平方米; 建筑占地面积80.00平方米; 总建筑面积266.40平方米; 建筑高度10.40米(室外地面至屋面高度); 建筑层数地上3层。

详见总图及各单体图(附件)  
 现对该项目进行批前公示:

- 1、公示意见反馈方式:
- (1)信函: 请邮寄至罗定市华石镇人民政府 邮政编码: 527218
  - (2)电话及电子邮件: 联系电话: 0766-3351021 联系人: 华石镇人民政府
- 2、有效反馈意见时间: 公示期间
- 3、公示内容见罗定市华石镇人民政府  
 (网址: <http://srmyy.luoding.gov.cn/hsz>) 和项目现场  
 邮箱: gdl DHS@126.com
- 4、有效反馈意见方式: 书面或电话, 并请留下真实姓名、电话、联系方式

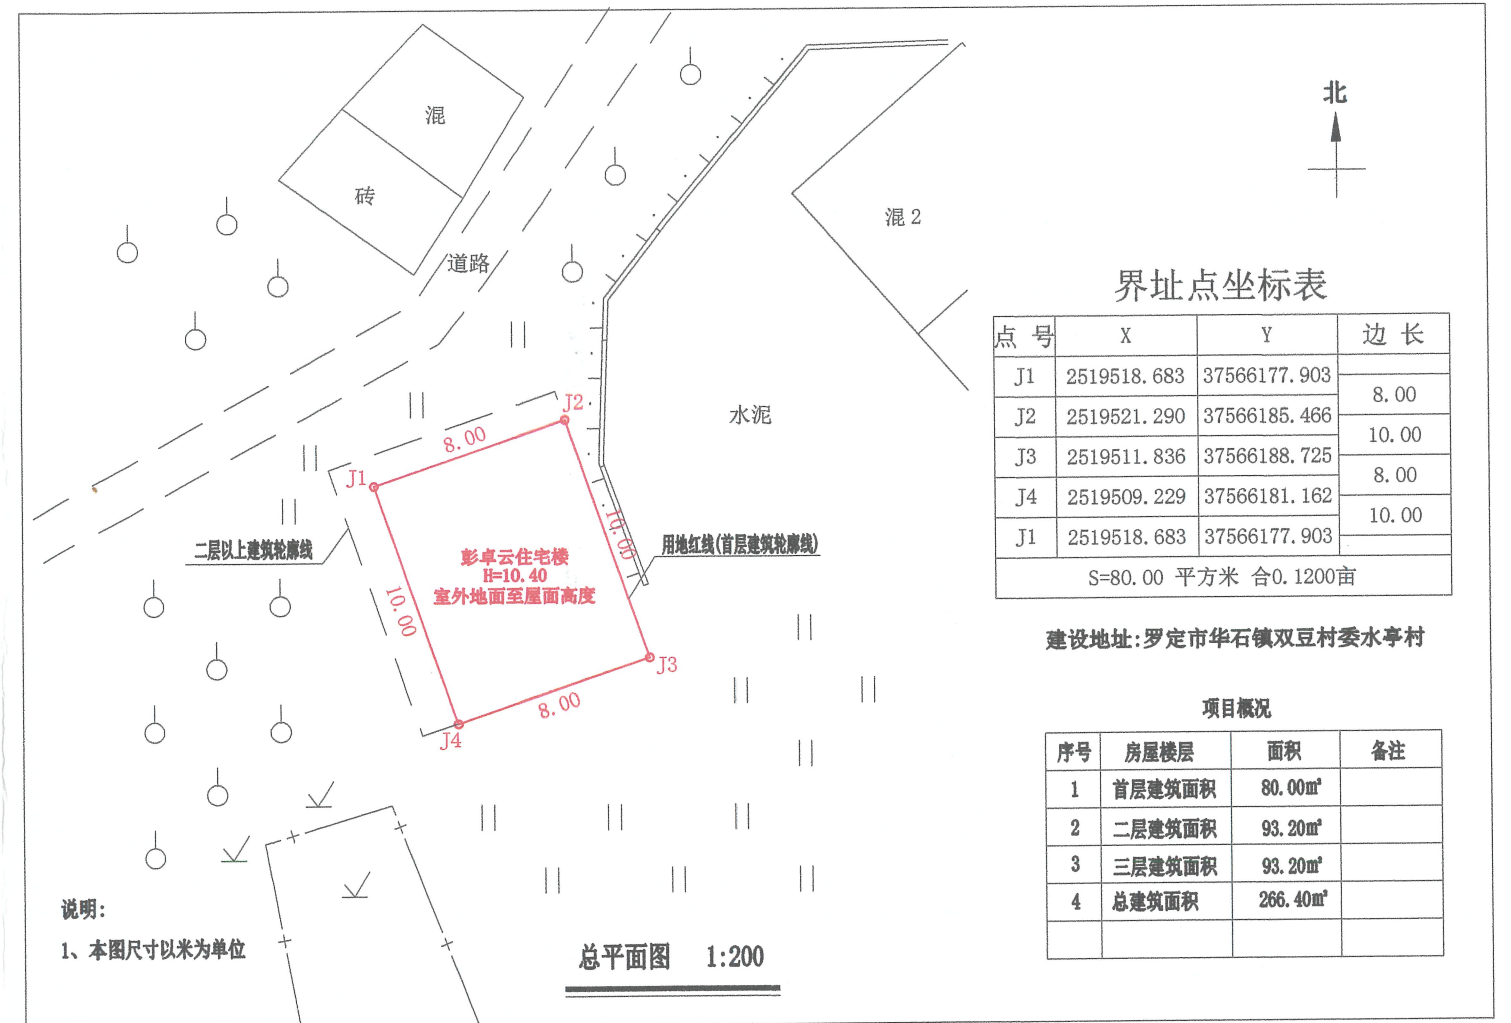

注:1、首层建筑面积:80.00m<sup>2</sup>  
 首层建筑高度:4.00m

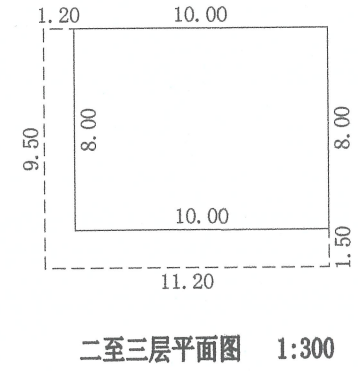

注:1、二至三层建筑面积:186.40m<sup>2</sup>  
 每层建筑面积:93.20m<sup>2</sup>  
 二层建筑高度:3.20m  
 三层建筑高度:3.20m

