



罗定市连州镇白马村委马栏陈聪 住宅楼报建图批前公示

建设单位(个人): 陈聪
 审批单位: 罗定市连州镇人民政府
 建设用地位置: 罗定市连州镇白马村委马栏
 规划公示时间期限: 2022年12月9日至2022年12月18日(十日)
 项目概况: 该项目位于罗定市连州镇白马村委马栏; 该项目总用地面积100.00平方米; 建筑占地面积100.00平方米; 总建筑面积275.50平方米; 建筑高度11.20米(室外地面至屋面高度); 建筑层数地上3层。


详见总图及各单体图(附件)
 现对该项目进行批前公示:

1、公示意见反馈方式:


- (1) 信函: 请邮寄至罗定市连州镇人民政府 邮政编码: 527228
- (2) 电话及电子邮件: 联系电话: 0766-3421032 联系人: 连州镇规划建设办公室
- 2、有效反馈意见时间: 公示期间
- 3、公示内容见罗定市连州镇人民政府
 (网址: <http://srmyy.luoding.gov.cn/cbz>) 和项目现场
 邮箱: lqtl23@126.com
- 4、有效反馈意见方式: 书面或电话, 并请留下真实姓名、电话、联系方式

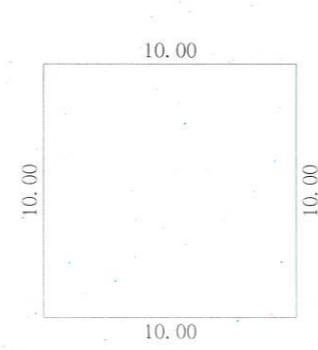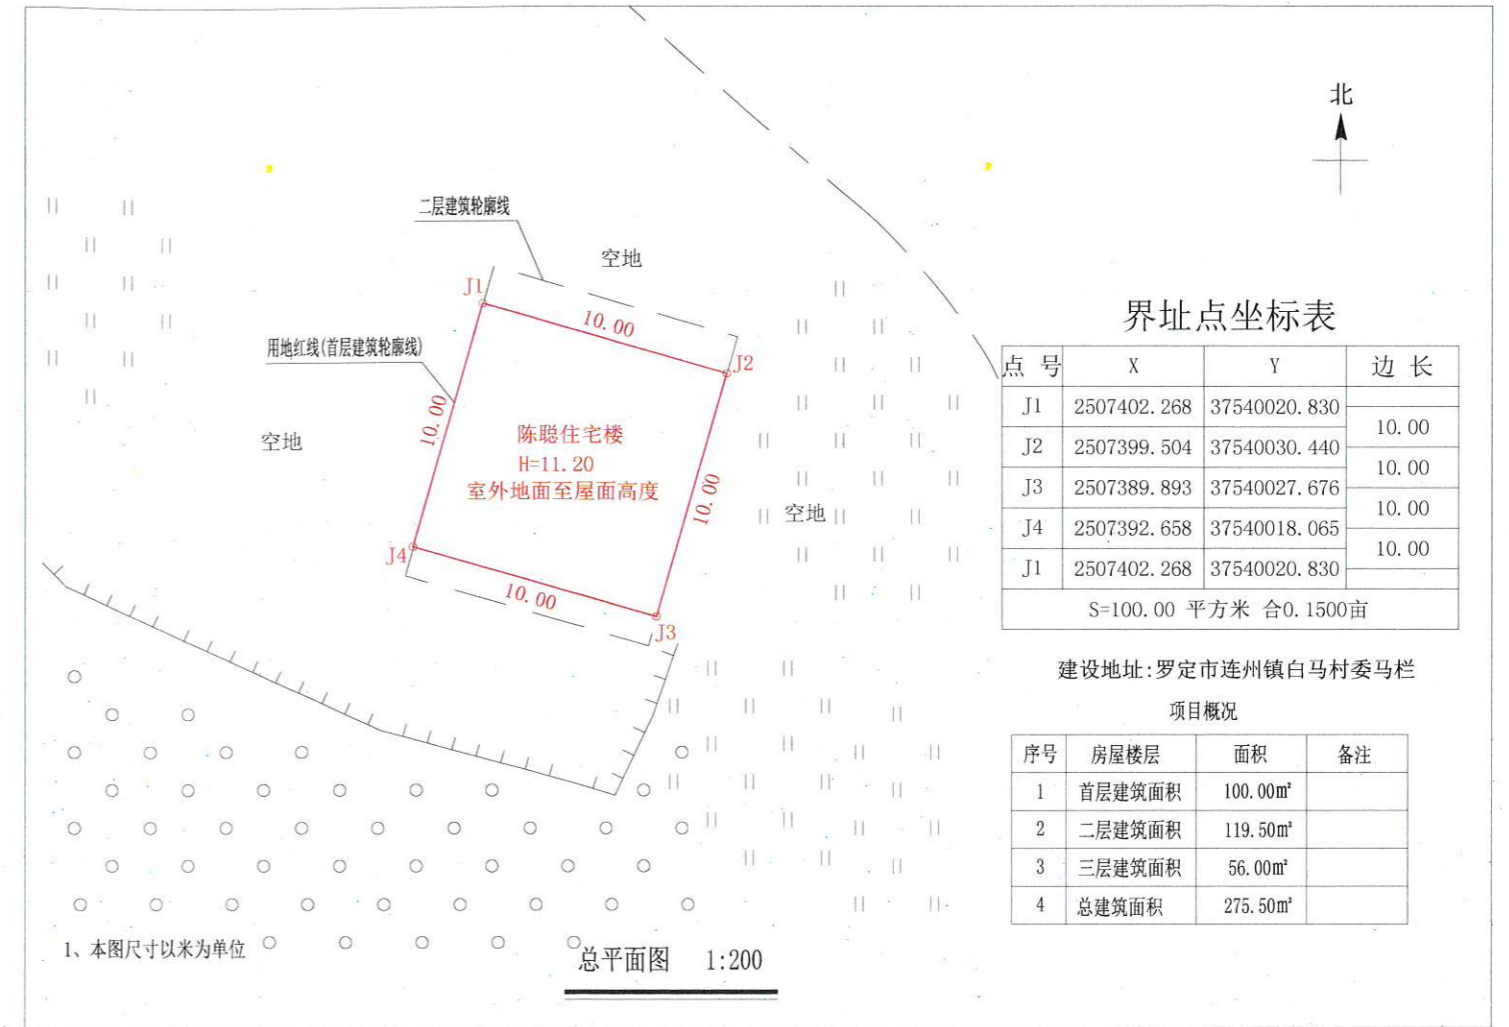

首层平面图 1:300
 注: 1、首层建筑面积: 100.00m²
 首层建筑高度: 3.80m

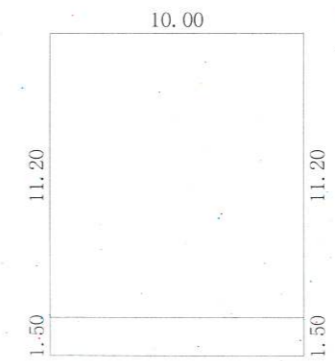

二层平面图 1:300
 注: 1、二层建筑面积: 119.50m²
 二层建筑高度: 3.70m

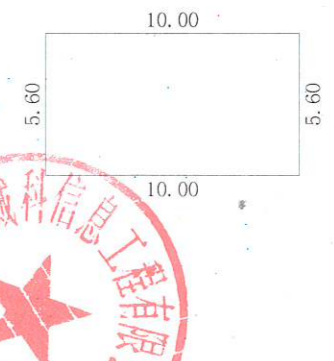

三层平面图 1:300
 注: 1、三层建筑面积: 56.00m²
 三层建筑高度: 3.70m

