

罗定市连州镇万车村委石迳陈裕东住宅楼报建图批前公示


建设单位(个人): 陈裕东
 审批单位: 罗定市连州镇人民政府
 建设用地位置: 罗定市连州镇万车村委石迳
 规划公示时间期限: 2022年12月9日至2022年12月18日(十日)
 项目概况: 该项目位于罗定市连州镇万车村委石迳; 该项目总用地面积148.92平方米; 建筑占地面积148.92平方米; 总建筑面积148.92平方米; 建筑高度8.00米(室外地面至屋面高度); 建筑层数地上1层。

详见总图及各单体图(附件)

现对该项目进行批前公示:

1、公示意见反馈方式:

- (1) 信函: 请邮寄至罗定市连州镇人民政府 邮政编码: 527228
- (2) 电话及电子邮件: 联系电话: 0766-3421032 联系人: 连州镇规划建设办公室
- 2、有效反馈意见时间: 公示期间
- 3、公示内容见罗定市连州镇人民政府
(网址: <http://srmyy.luoding.gov.cn/cbz>) 和项目现场
邮箱: 1296123@126.com
- 4、有效反馈意见方式: 书面或电话, 并请留下真实姓名、电话、联系方式

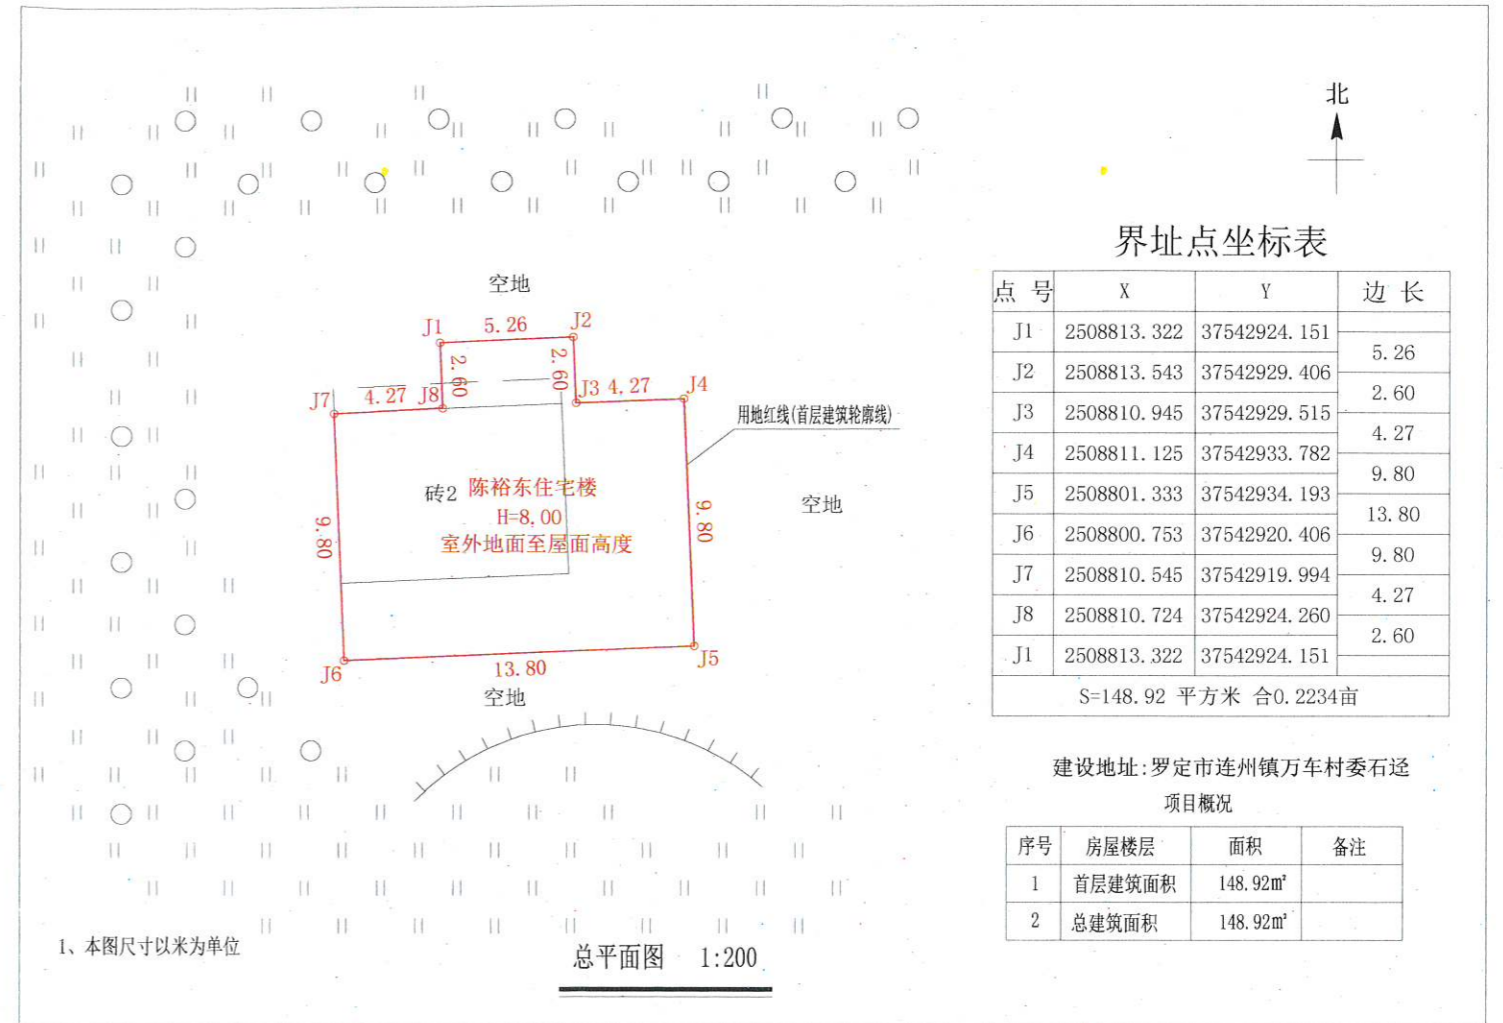


界址点坐标表

点号	X	Y	边长
J1	2508813.322	37542924.151	
J2	2508813.543	37542929.406	5.26
J3	2508810.945	37542929.515	2.60
J4	2508811.125	37542933.782	4.27
J5	2508801.333	37542934.193	9.80
J6	2508800.753	37542920.406	13.80
J7	2508810.545	37542919.994	9.80
J8	2508810.724	37542924.260	4.27
J1	2508813.322	37542924.151	2.60
S=148.92 平方米 合0.2234亩			

建设地址: 罗定市连州镇万车村委石迳

项目概况

序号	房屋楼层	面积	备注
1	首层建筑面积	148.92m ²	
2	总建筑面积	148.92m ²	

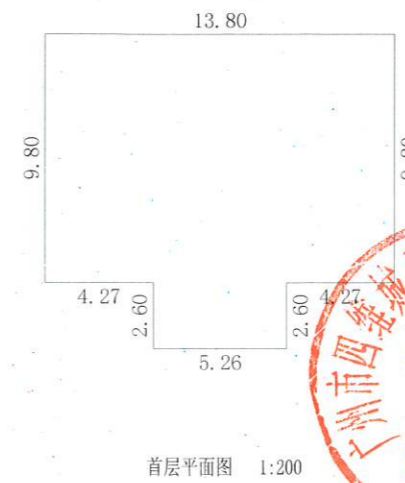

注: 1、首层建筑面积: 148.92m²
 首层建筑高度: 8.0m

