



# 罗定市连州镇云致村委六垌陈树清 住宅楼报建图批前公示

建设单位(个人): 陈树清  
 审批单位: 罗定市连州镇人民政府  
 建设用地位置: 罗定市连州镇云致村委六垌  
 规划公示时间期限: 2022年12月9日至2022年12月18日(十日)  
 项目概况: 该项目位于罗定市连州镇云致村委六垌; 该项目总用地面积149.10平方米; 建筑占地面积149.10平方米; 总建筑面积545.70平方米; 建筑高度16.00米(室外地面至屋面高度); 建筑层数地上4层。

详见总图及各单体图(附件)  
 现对该项目进行批前公示:


1、公示意见反馈方式:

- (1) 信函: 请邮寄至罗定市连州镇人民政府 邮政编码: 527228
- (2) 电话及电子邮件: 联系电话: 0766-3421032 联系人: 连州镇规划建设办公室
- 2、有效反馈意见时间: 公示期间
- 3、公示内容见罗定市连州镇人民政府  
 (网址: <http://srmyy.luoding.gov.cn/cbz>) 和项目现场  
 邮箱: l2gtl23@126.com
- 4、有效反馈意见方式: 书面或电话, 并请留下真实姓名、电话、联系方式

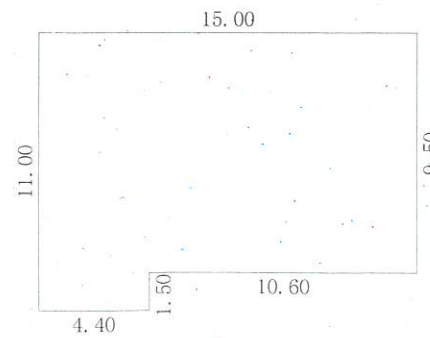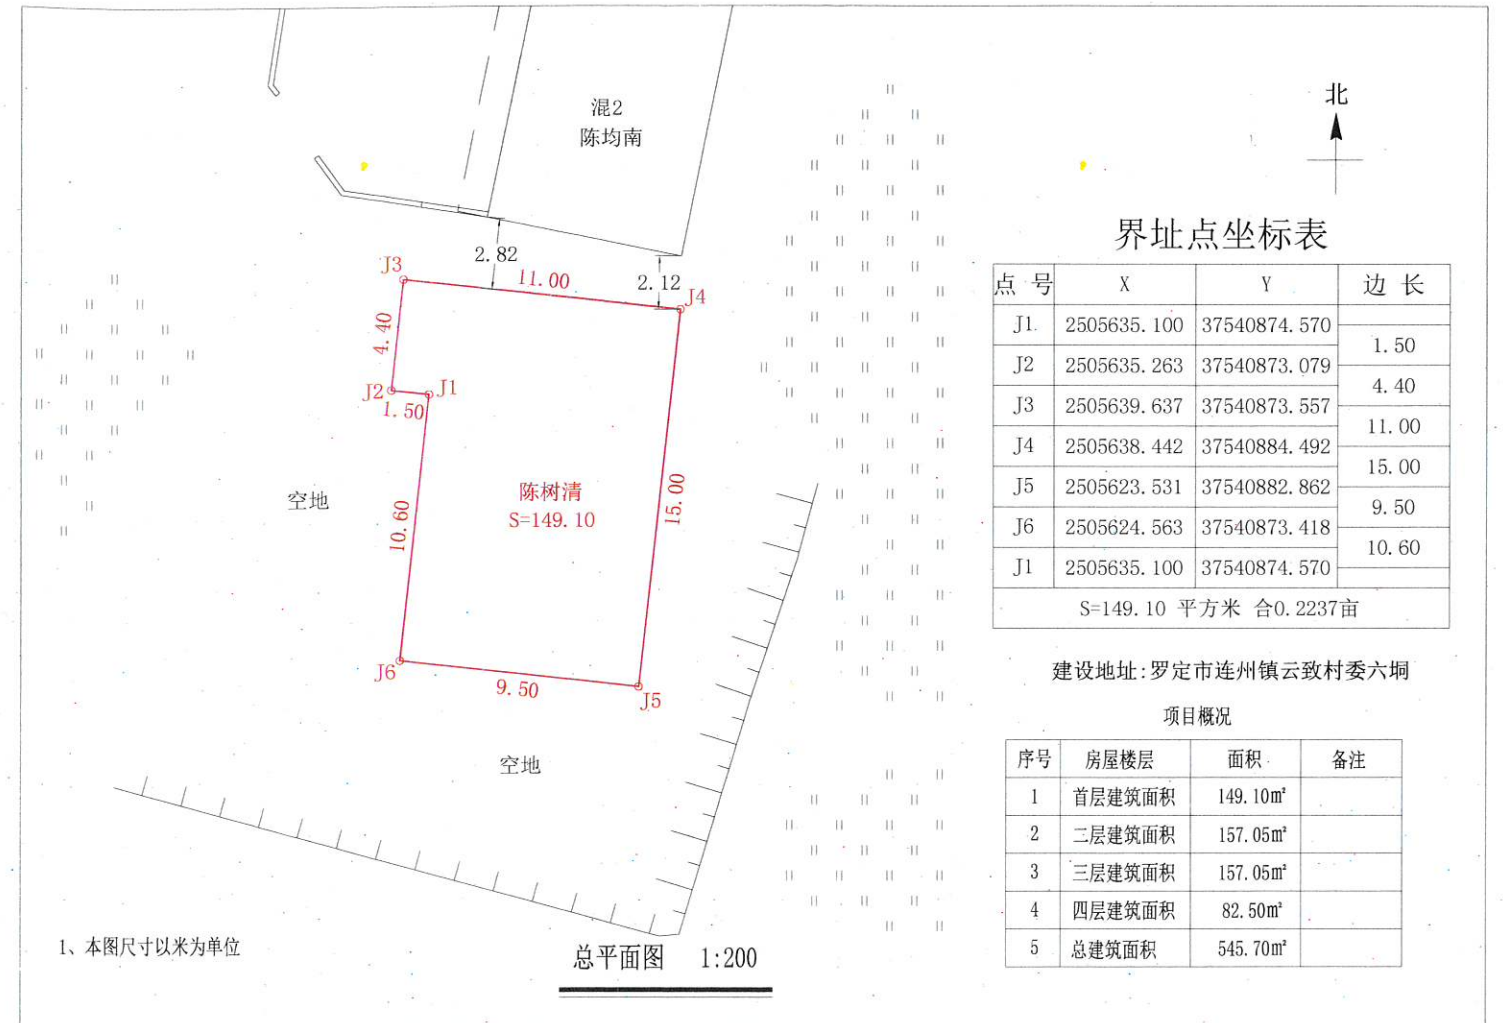


首层平面图 1:300

注:1、首层建筑面积:149.10m<sup>2</sup>  
 首层建筑高度:4.00m

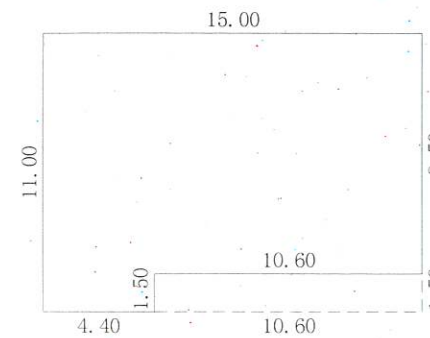

二至三层平面图 1:300

注:1、二至三层建筑面积:314.10m<sup>2</sup>  
 每层建筑面积157.05m<sup>2</sup>  
 二层建筑高度:4.00m  
 三层建筑高度:4.00m

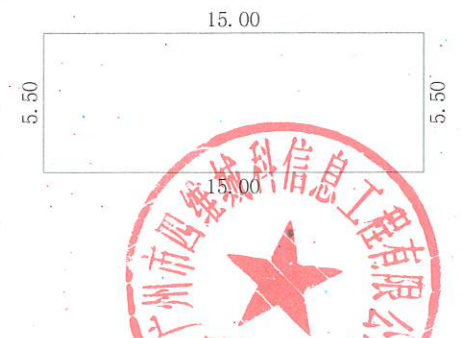

四层平面图 1:300

注:1、四层建筑面积:107.25m<sup>2</sup>  
 四层建筑高度:4.00m

