

住宅楼报建图批前公示

建设单位(个人): 欧国明

审批单位: 连州镇人民政府

建设用地位置: 罗定市连州镇云致村委南山经济合作社

规划公示时间期限: 2023年4月25日至2023年5月4日(共)

项目概况: 该项目位于罗定市连州镇云致村委南山经济合作社, 宅基地用地面积76.95平方米, 房屋占地面积76.95平方米, 总建筑面积约195.81平方米; 建筑高度10.40米(室外地面至屋面高度); 建筑层数地上三层。

详见总图及单体图(附件)

现对该项目进行批前公示:

1、公示意见反馈方式:

(1) 信函: 请邮寄至连州镇人民政府 邮政编码: 527228

(2) 联系电话及电子邮件: 0766-3421032/lzgt123@126.com

联系人: 连州镇规划建设办公室

2、有效反馈意见时间: 公示期间


3、公示内容见: 连州镇人民政府

网址: <http://www.luoding.gov.cn/yfldlz/gkmlpt/index> 和项目现场

邮箱: lzgt123@126.com

4、有效反馈意见方式: 书面或电话, 并请留下真实姓名、电话、联系方式

建设地址: 罗定市连州镇云致村委南山经济合作社

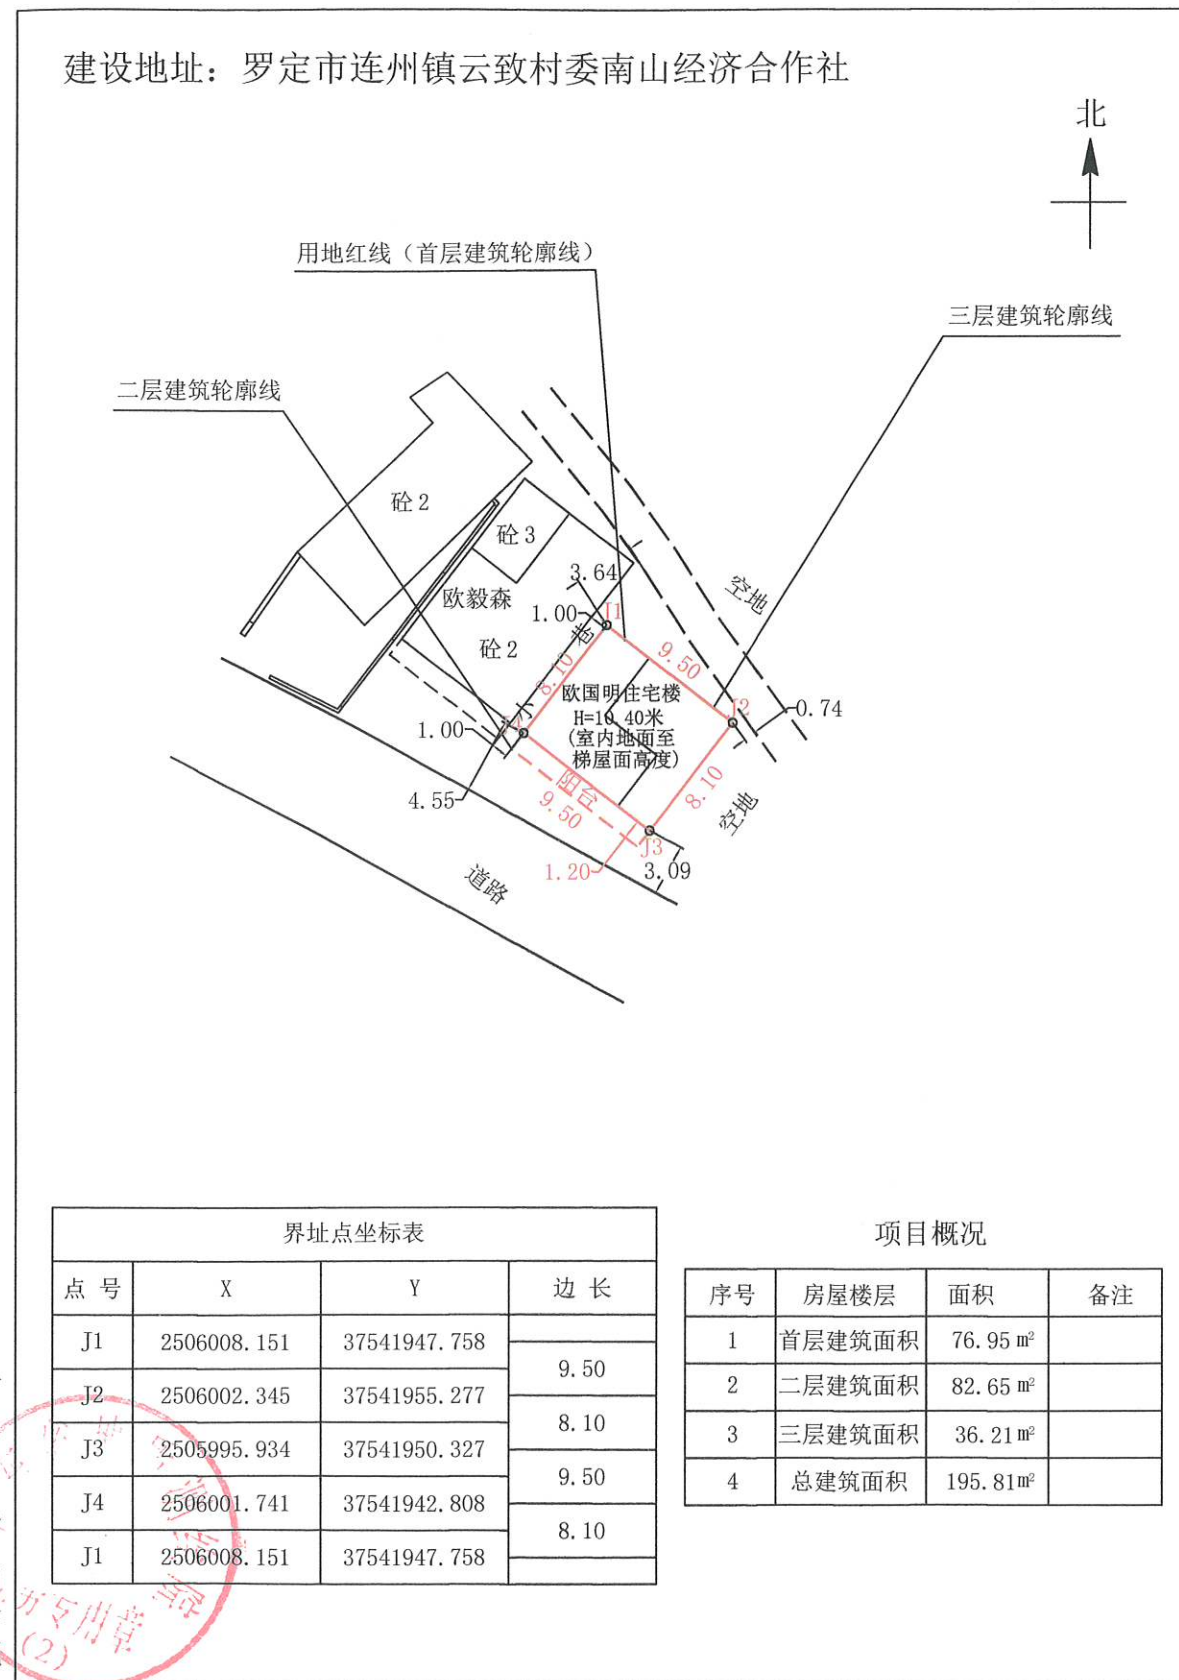

点号	X	Y	边长
J1	2506008.151	37541947.758	9.50
J2	2506002.345	37541955.277	8.10
J3	2505995.934	37541950.327	9.50
J4	2506001.741	37541942.808	8.10
J1	2506008.151	37541947.758	

序号	房屋楼层	面积	备注
1	首层建筑面积	76.95 m <sup>2</sup>	
2	二层建筑面积	82.65 m <sup>2</sup>	
3	三层建筑面积	36.21 m <sup>2</sup>	
4	总建筑面积	195.81 m <sup>2</sup>	

说明: 1、本图尺寸以米为单位 比例尺: 1: 400  
2、本宅新建面积为76.95平方米

