

# 罗定市连州镇古榄村委中心村姚建南 住宅楼报建图批前公示

建设单位(个人): 姚建南

审批单位: 罗定市连州镇人民政府

建设用地位置: 罗定市连州镇古榄村委中心村

规划公示时间期限: 2023年7月5日至2023年7月14日(十日)

项目概况: 该项目位于罗定市连州镇古榄村委中心村; 该项目总用地面积130.21

平方米; 建筑占地面积130.21平方米; 总建筑面积130.21平方米; 建筑高度

4.00米(室内地面至屋面高度); 建筑层数地上1层。

详见总图及各单体图(附件)

现对该项目进行批前公示:

1、公示意见反馈方式:

(1) 信函: 请邮寄至罗定市连州镇人民政府

邮政编码: 527228

(2) 电话及电子邮件: 联系电话: 0766-3421032

联系人: 连州镇规划建设办公室



2、有效反馈意见时间: 公示期间

3、公示内容见罗定市连州镇人民政府

(网址: <http://srmyy.luoding.gov.cn/cbz>) 和项目现场


邮箱: l2gt123@126.com

4、有效反馈意见方式: 书面或电话, 并请留下真实姓名、电话、联系方式

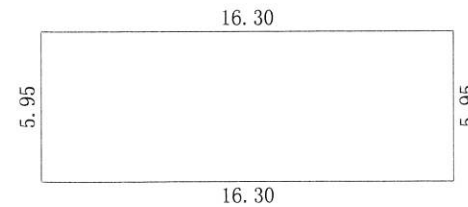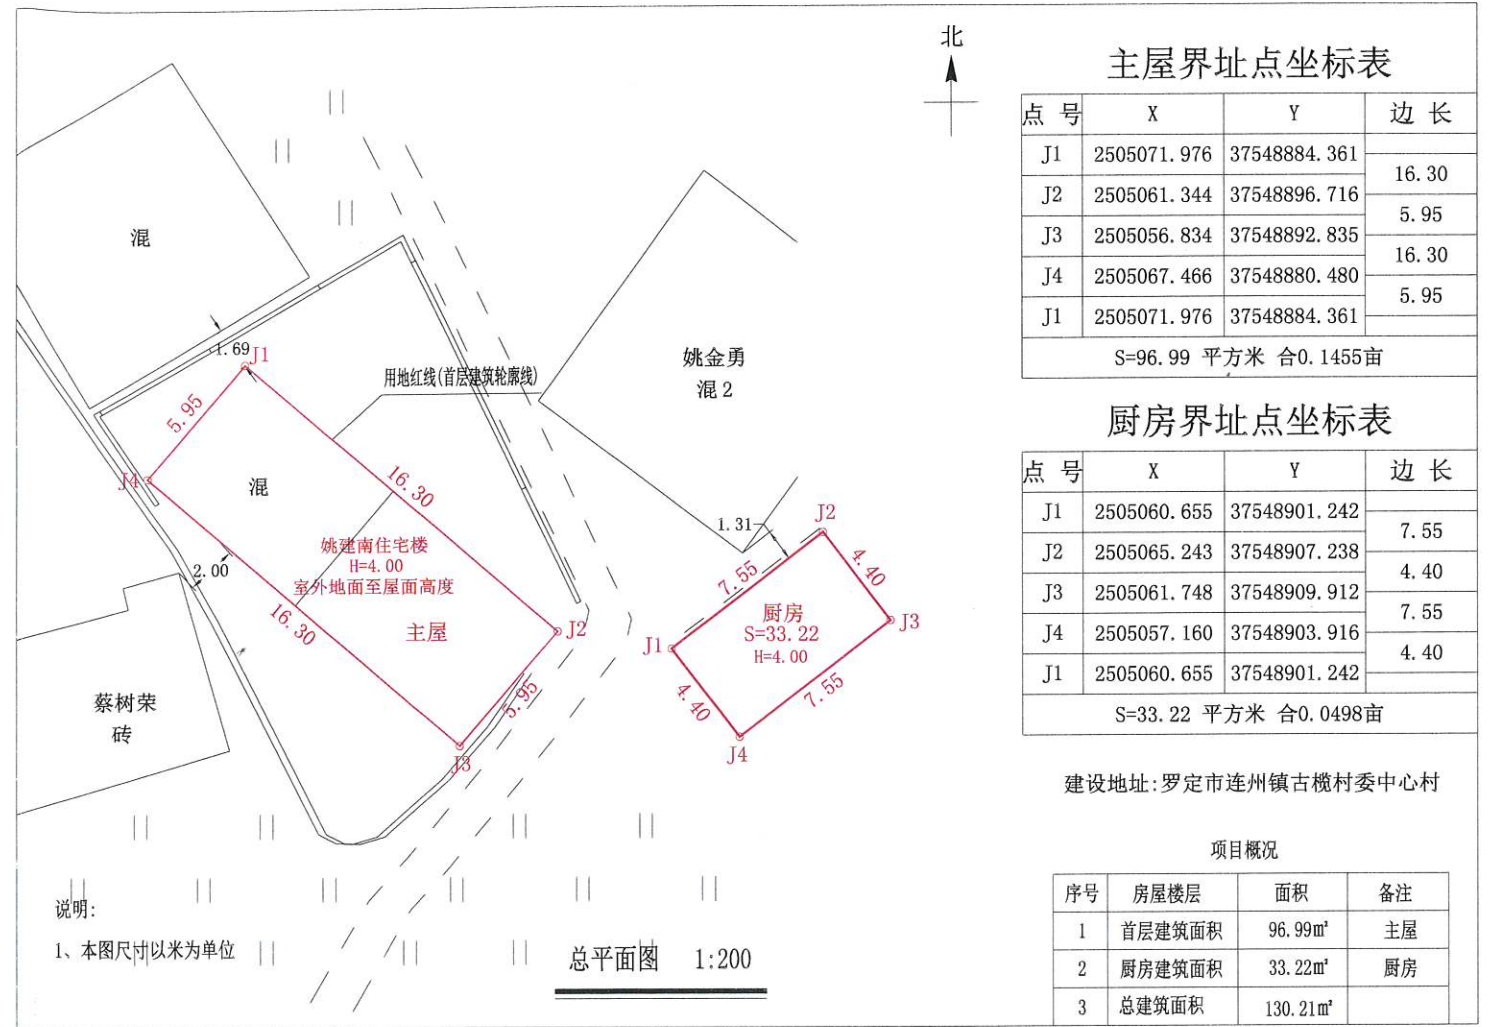

首层平面图 1:300

注:1、首层建筑面积:96.99m<sup>2</sup>  
首层建筑高度:4.00m

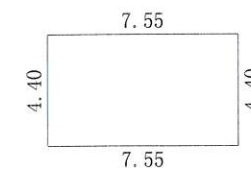

厨房平面图 1:300

注:1、厨房建筑面积:33.22m<sup>2</sup>  
厨房建筑高度:4.00m

