

罗定市连州镇五和村委塘底曾金静住宅楼报建图批前公示

建设单位(个人): 曾金静
 审批单位: 罗定市连州镇人民政府
 建设用地位置: 罗定市连州镇五和村委塘底
 规划公示时间期限: 2023年7月5日至2023年7月14日(十日)
 项目概况: 该项目位于罗定市连州镇五和村委塘底; 该项目总用地面积142.21平方米; 建筑占地面积142.21平方米; 总建筑面积568.84平方米; 建筑高度13.20米(室内地面至屋面高度); 建筑层数地上4层。

详见总图及各单体图(附件)
 现对该项目进行批前公示:

1、公示意见反馈方式:

(1) 信函: 请邮寄至罗定市连州镇人民政府 邮政编码: 527228
 (2) 电话及电子邮件: 联系电话: 0766-3421032 联系人: 连州镇规划建设办公室



2、有效反馈意见时间: 公示期间

3、公示内容见罗定市连州镇人民政府

(网址: <http://srmyy.luoding.gov.cn/cbz>) 和项目现场


邮箱: 129t123@126.com

4、有效反馈意见方式: 书面或电话, 并请留下真实姓名、电话、联系方式

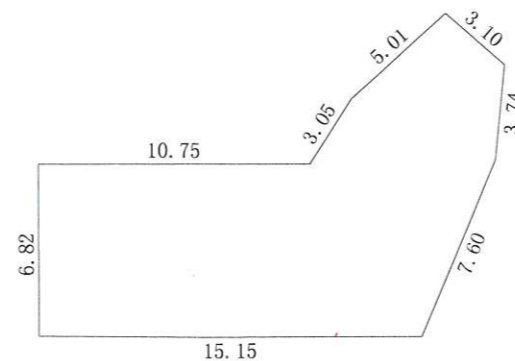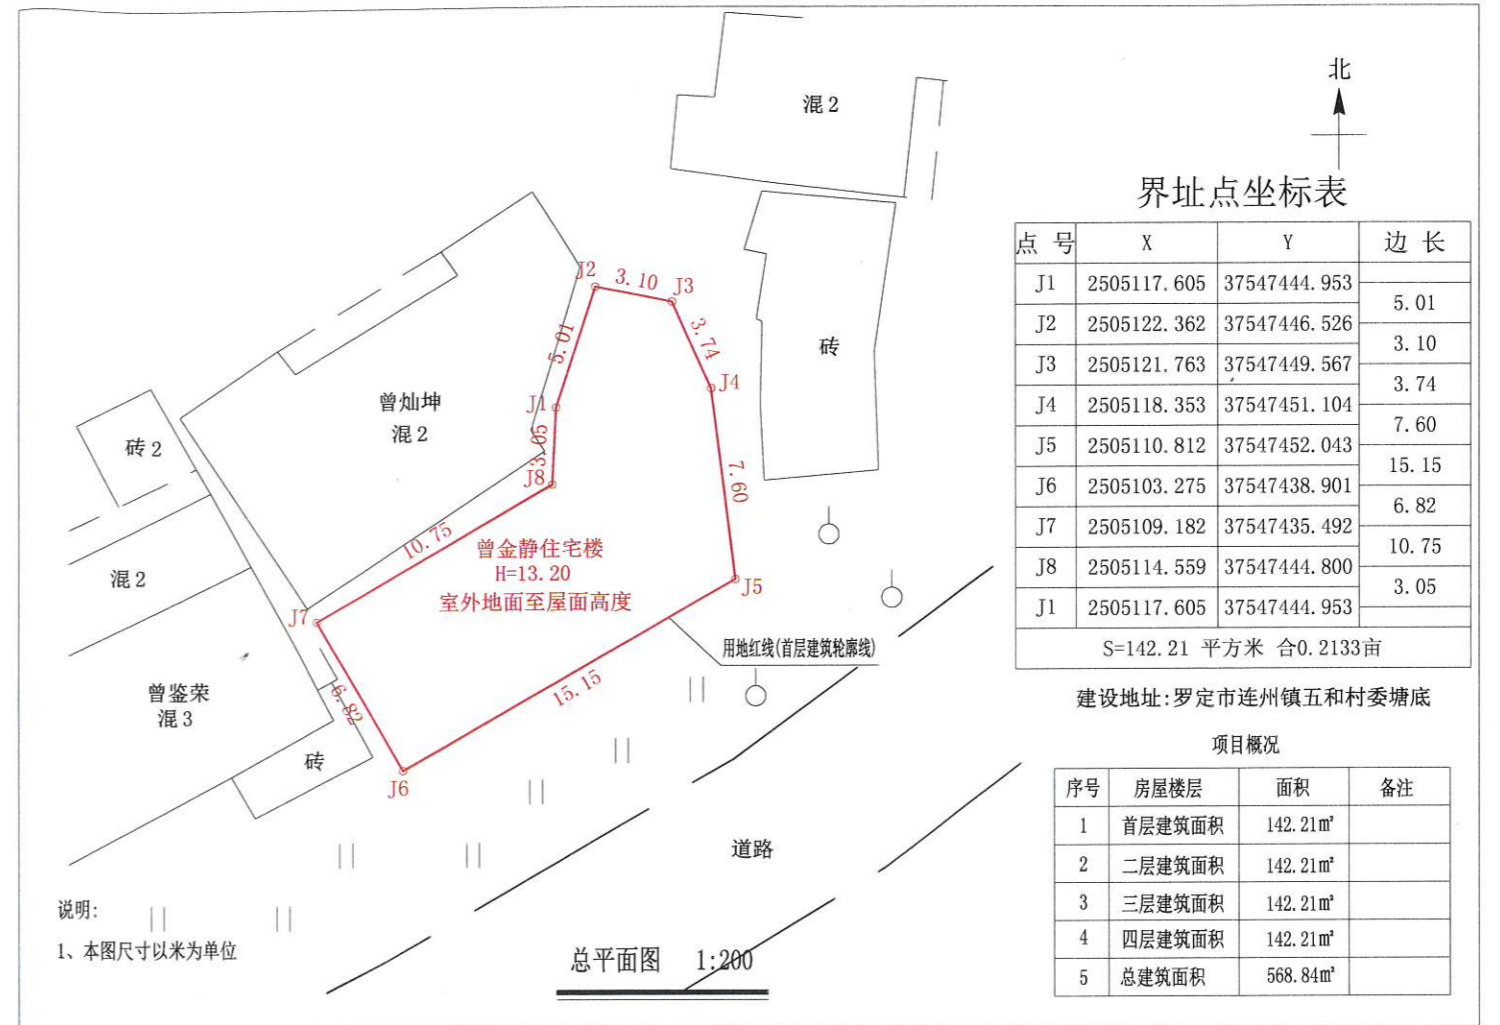

首层平面图 1:300

注:1、首层建筑面积:142.21m²
 首层建筑高度:3.60m

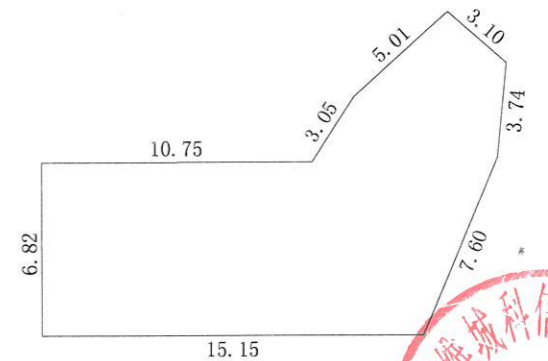

二至四层平面图 1:300

注:1、二至四层建筑面积:426.63m²
 每层建筑面积:142.21m²
 二层建筑高度:3.20m
 三层建筑高度:3.20m
 四层建筑高度:3.20m

