

住宅楼报建图批前公示

建设单位(个人): 黎甘生

审批单位: 连州镇人民政府

建设用地位置: 罗定市连州镇官田村委定富岗经济合作社

规划公示时间期限: 2023年9月7日至2023年9月16日(十日)

项目概况: 该项目位于罗定市连州镇官田村委定富岗经济合作社, 宅基地用地面积125.40平方米, 房屋占地面积125.40平方米, 总建筑面积约310.75平方米; 建筑高度10.40米(室外地面至屋面高度); 建筑层数地上三层。

详见总图及单体图(附件)

现对该项目进行批前公示:

1、公示意见反馈方式:

(1) 信函: 请邮寄至连州镇人民政府 邮政编码: 527228

(2) 联系电话及电子邮件: 0766-3421032/lzgt123@126.com

联系人: 连州镇规划建设办公室


2、有效反馈意见时间: 公示期间

3、公示内容见: 连州镇人民政府

网址: <http://www.luoding.gov.cn/yfldlz/gkmlpt/index>和项目现场

邮箱: lzgt123@126.com

4、有效反馈意见方式: 书面或电话, 并请留下真实姓名、电话、联系方式

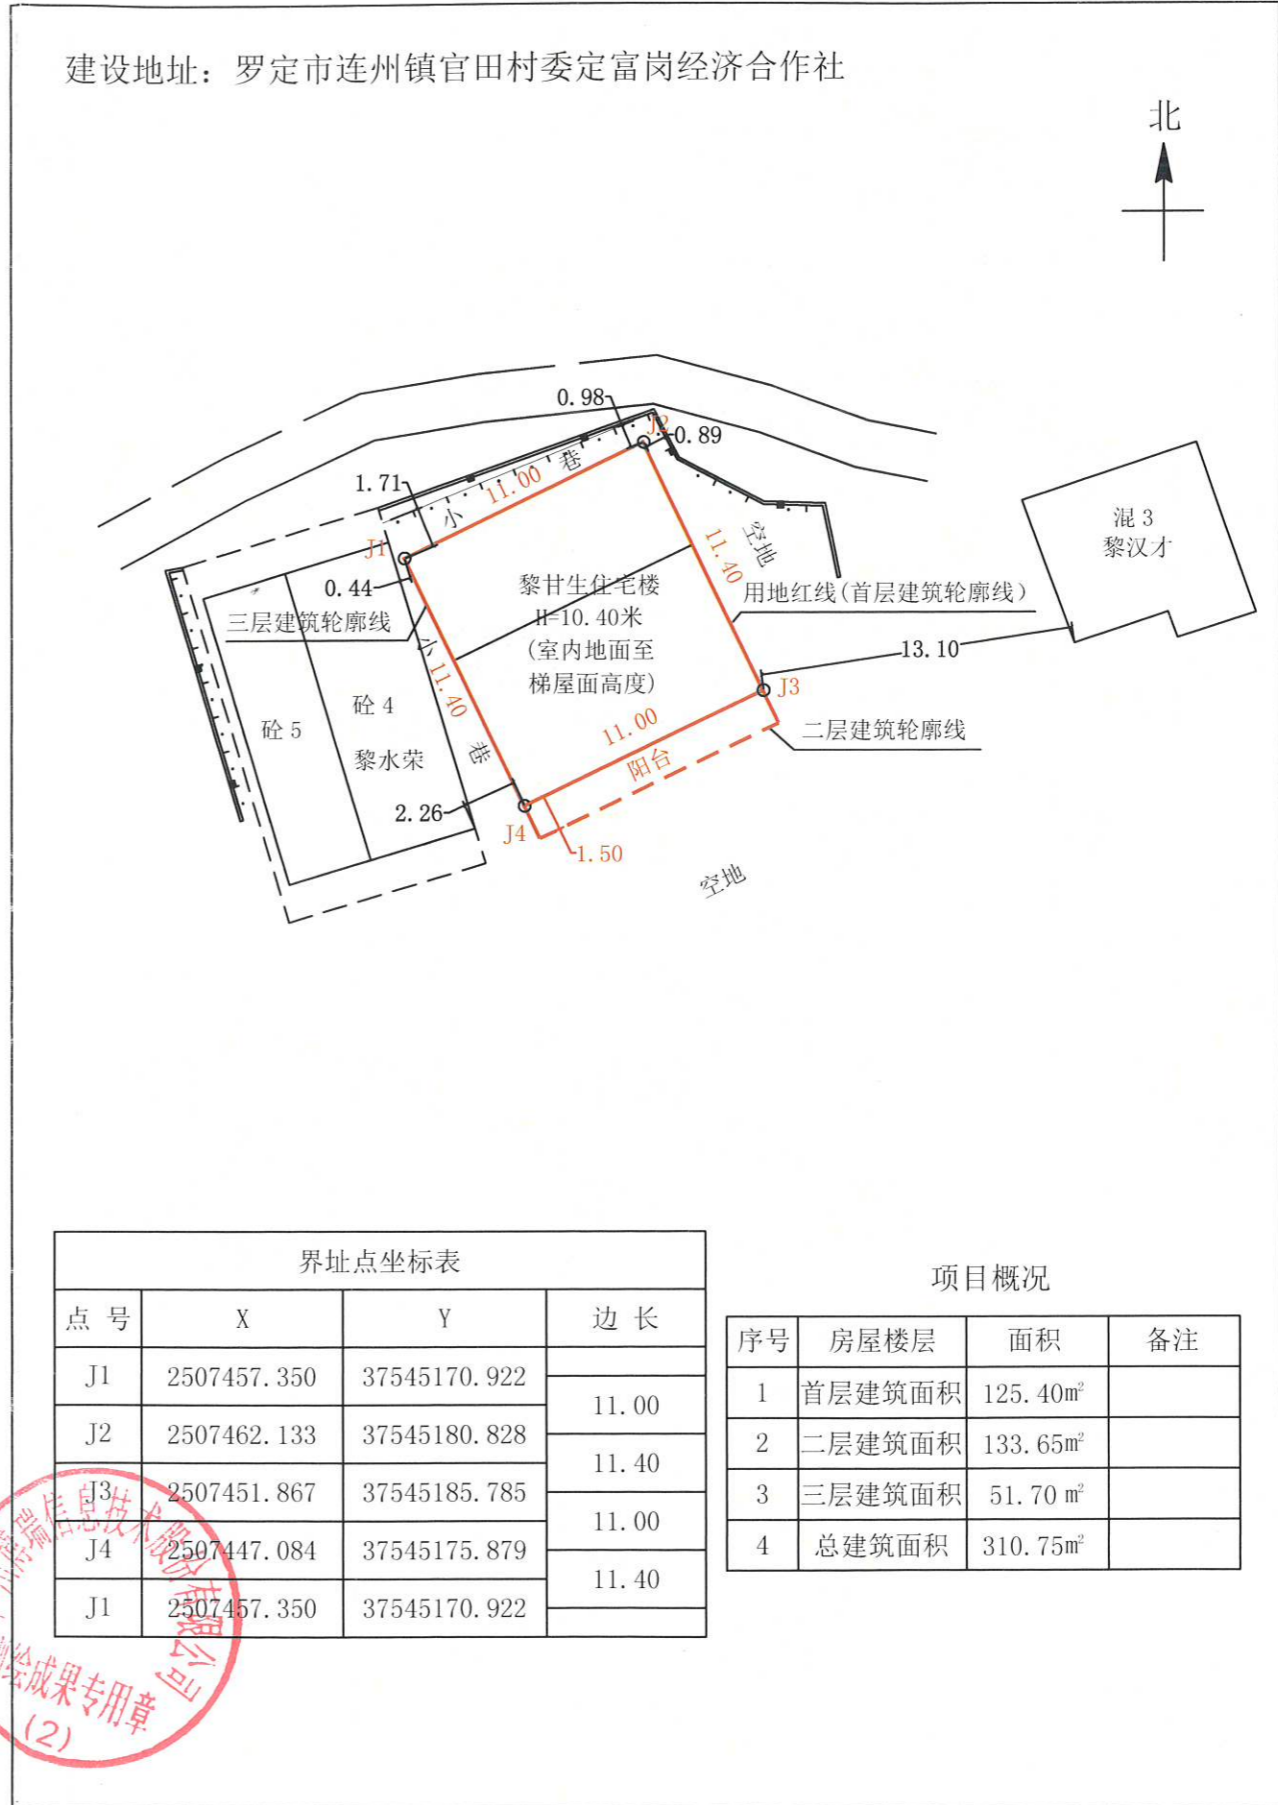

广州博瑞信息技术有限公司