

罗定市连州镇木坪村委庙湾赖达林住宅楼报建图批前公示

建设单位(个人): 赖达林

审批单位: 罗定市连州镇人民政府

建设用地位置: 罗定市连州镇木坪村委庙湾

规划公示时间期限: 2023年9月7日至2023年9月16日(十日)



项目概况: 该项目位于罗定市连州镇木坪村委庙湾; 该项目总用地面积120.00平方米; 建筑占地面积120.00平方米; 总建筑面积249.00平方米; 建筑高度7.20米(室内地面至屋面高度); 建筑层数地上2层。

详见总图及各单体图(附件)


现对该项目进行批前公示:

1、公示意见反馈方式:

- (1) 信函: 请邮寄至罗定市连州镇人民政府 邮政编码: 527228
- (2) 电话及电子邮件: 联系电话: 0766-3421032 联系人: 连州镇自然资源管理所
- 2、有效反馈意见时间: 公示期间
- 3、公示内容见罗定市连州镇人民政府
(网址: <http://www.luoding.gov.cn/yf1dlz/gkmlpt/index>) 和项目现场
邮箱: lzgt123@126.com
- 4、有效反馈意见方式: 书面或电话, 并请留下真实姓名、电话、联系方式

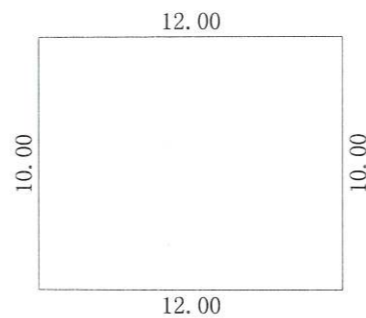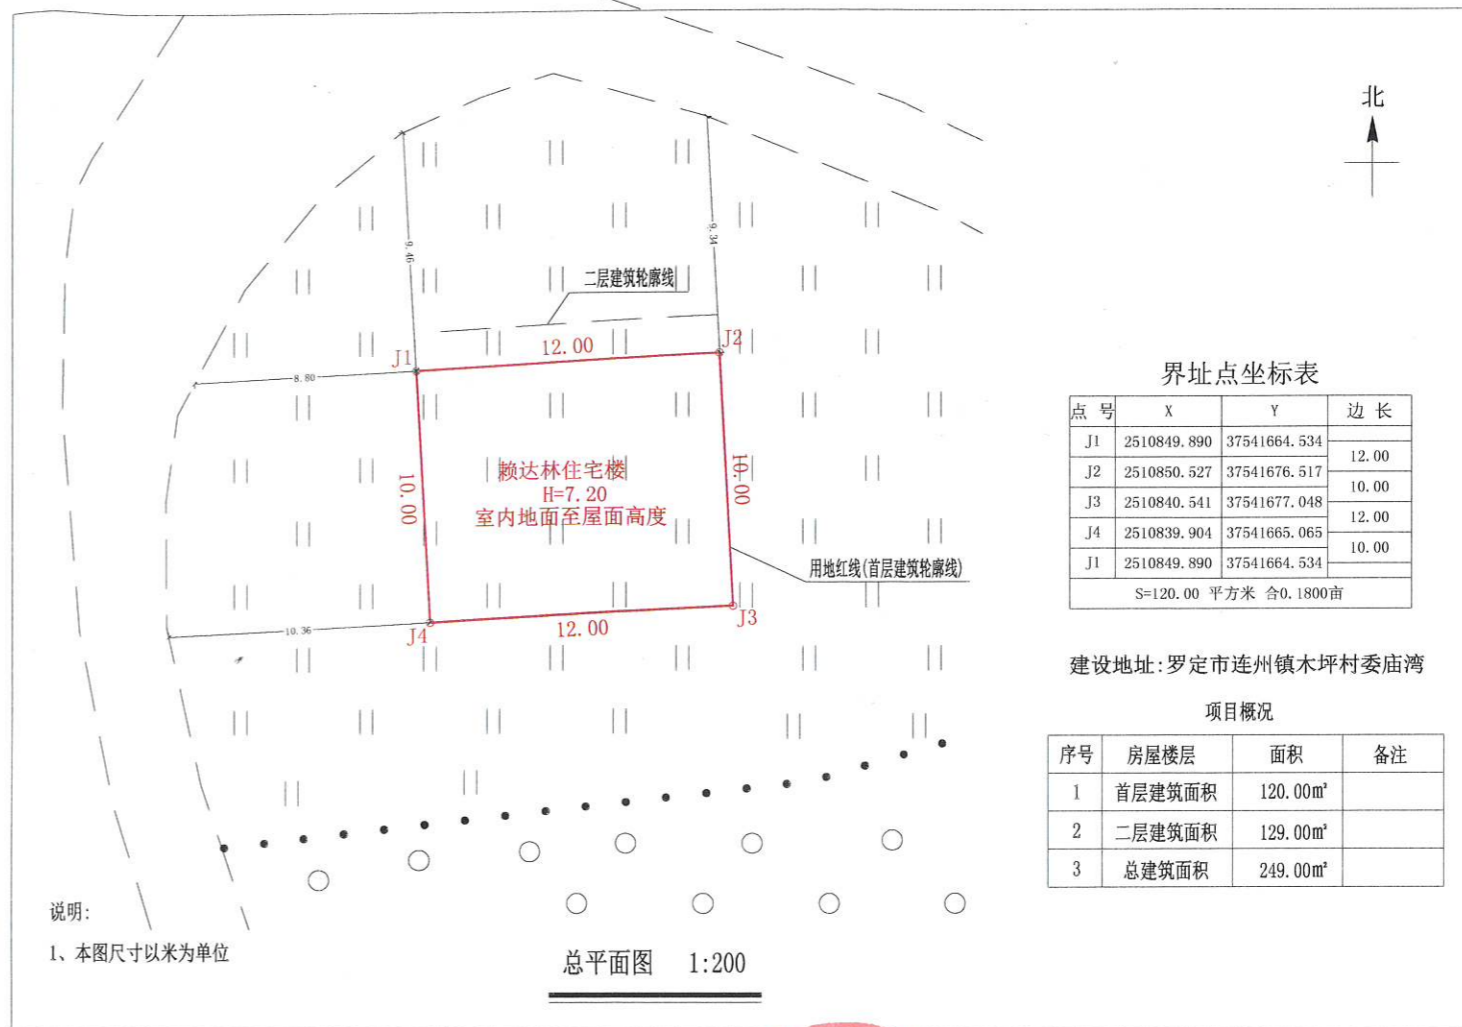

注:1、首层建筑面积:120.00m²
首层建筑高度:4.00m

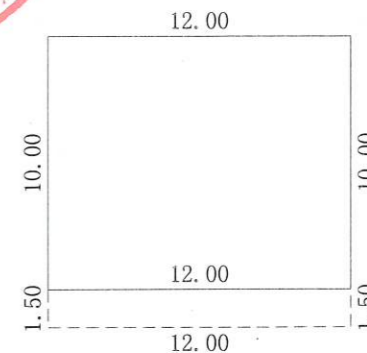

注:1、二至建筑面积:129.00m²
二层建筑高度:3.20m

