

罗定市连州镇连北村委新塘经济合作社陈天林住宅楼报建图批前公示

建设单位(个人): 陈天林
 审批单位: 连州镇人民政府
 建设用地位置: 连州镇连北村委新塘经济合作社
 规划公示时间期限: 2023年10月30日至2023年11月8日(十日)
 项目概况: 该项目位于连州镇连北村委新塘经济合作社; 该项目总用地面积82.00平方米; 建筑占地面积82.00平方米; 总建筑面积434.60平方米; 建筑高度16.80米(室外地面至屋面高度); 建筑层数地上5层。

详见总图及各单体图(附件)
 现对该项目进行批前公示:



1、公示意见反馈方式:

- (1) 信函: 请邮寄至连州镇人民政府 邮政编码: 527228
- (2) 电话及电子邮件: 联系电话: 0766-3421032 联系人: 连州镇自然资源管理所
- 2、有效反馈意见时间: 公示期间
- 3、公示内容见罗定市连州镇人民政府
 (网址: <http://www.luoding.gov.cn/yfldlz/gkmlpt/index>) 和项目现场
 邮箱: lzgt123@126.com
- 4、有效反馈意见方式: 书面或电话, 并请留下真实姓名、电话、联系方式




罗定市连州镇人民政府

2023年10月30日

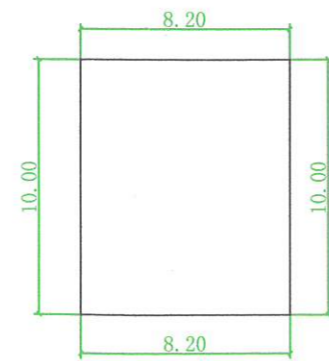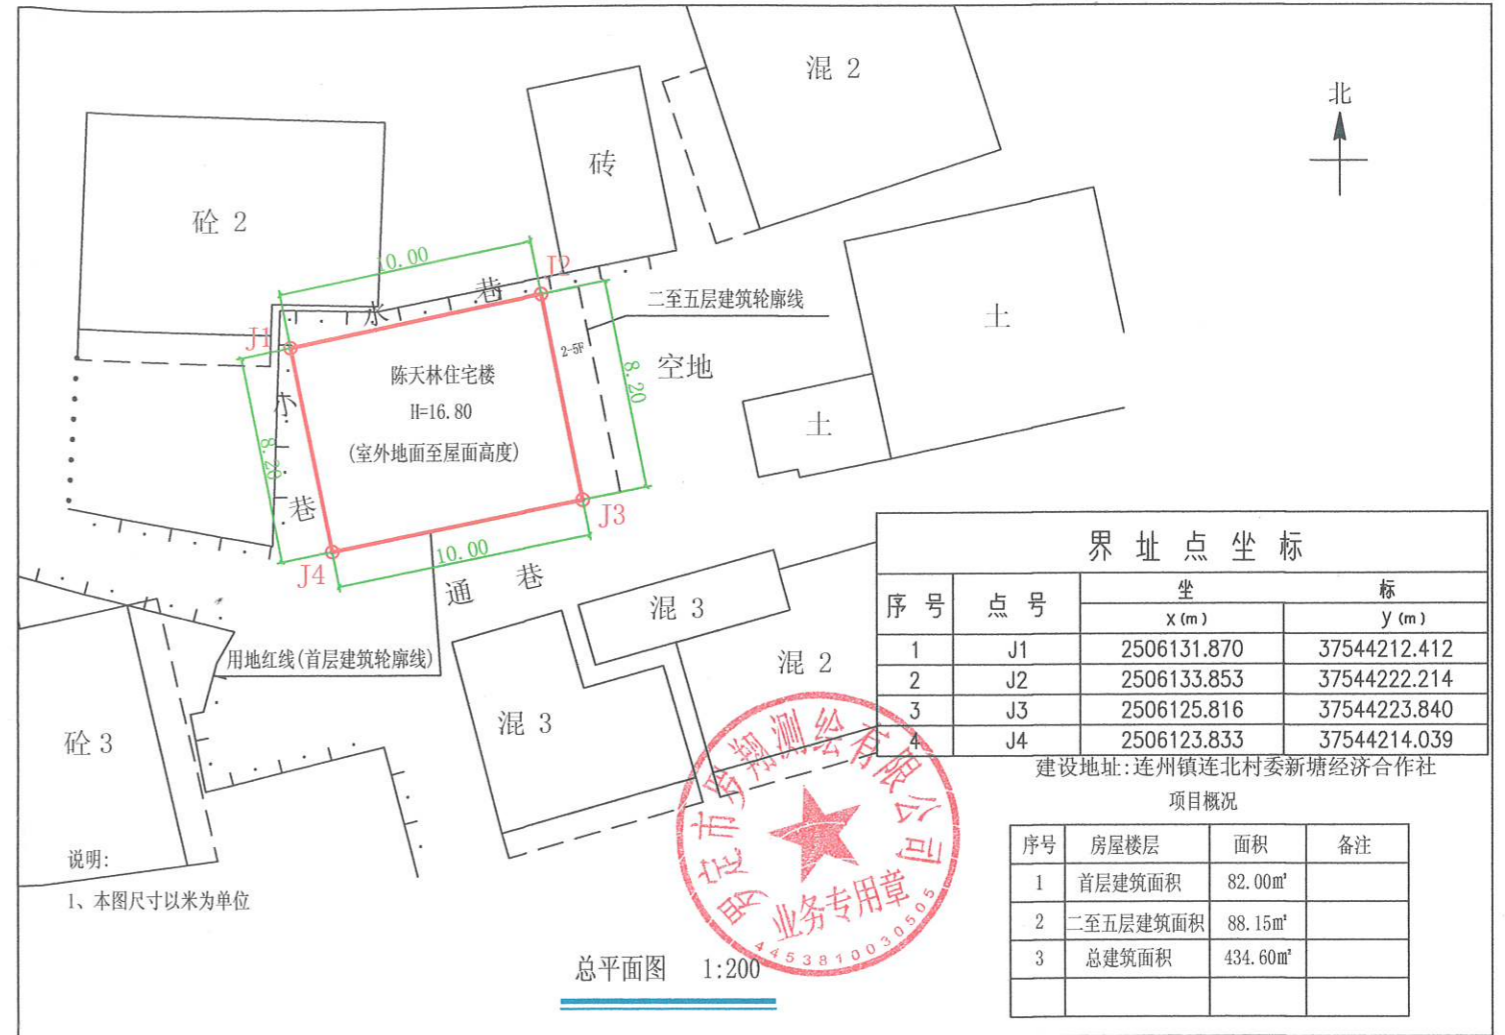

注:1、首层占地面积:82.00m²
 2、总建筑面积:434.60m²

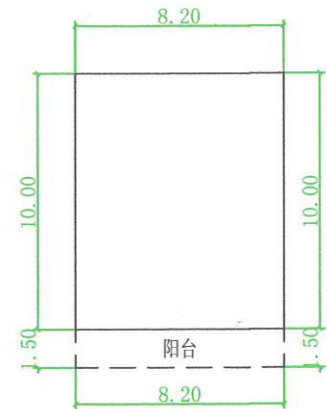

注:1、二-五层建筑面积:88.15m²