

罗定市连州镇连东村委市村西队杜锦雄、杜海良住宅楼报建图批前公示

建设单位(个人): 杜锦雄、杜海良

审批单位: 罗定市连州镇人民政府

建设用地位置: 罗定市连州镇连东村委市村西队

规划公示时间期限: 2023年10月30日至2023年11月8日(十日)

项目概况: 该项目位于罗定市连州镇连东村委市村西队; 该项目总用地面积75.87

平方米; 建筑占地面积75.87平方米; 总建筑面积429.11平方米; 建筑高度

16.80米(室内地面至屋面高度); 建筑层数地上5层。

详见总图及各单体图(附件)

现对该项目进行批前公示:

1、公示意见反馈方式:

(1)信函: 请邮寄至罗定市连州镇人民政府 邮政编码: 527228

(2)电话及电子邮件: 联系电话: 0766-3421032 联系人: 连州镇自然资源管理所



2、有效反馈意见时间: 公示期间

3、公示内容见罗定市连州镇人民政府


(网址: <http://www.luoding.gov.cn/yfldlz/gkmlpt/index>)和项目现场

邮箱: lzgt123@126.com

4、有效反馈意见方式: 书面或电话, 并请留下真实姓名、电话、联系方式

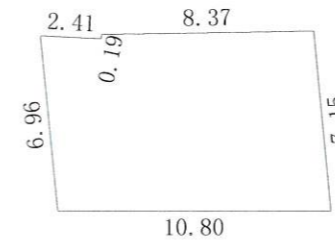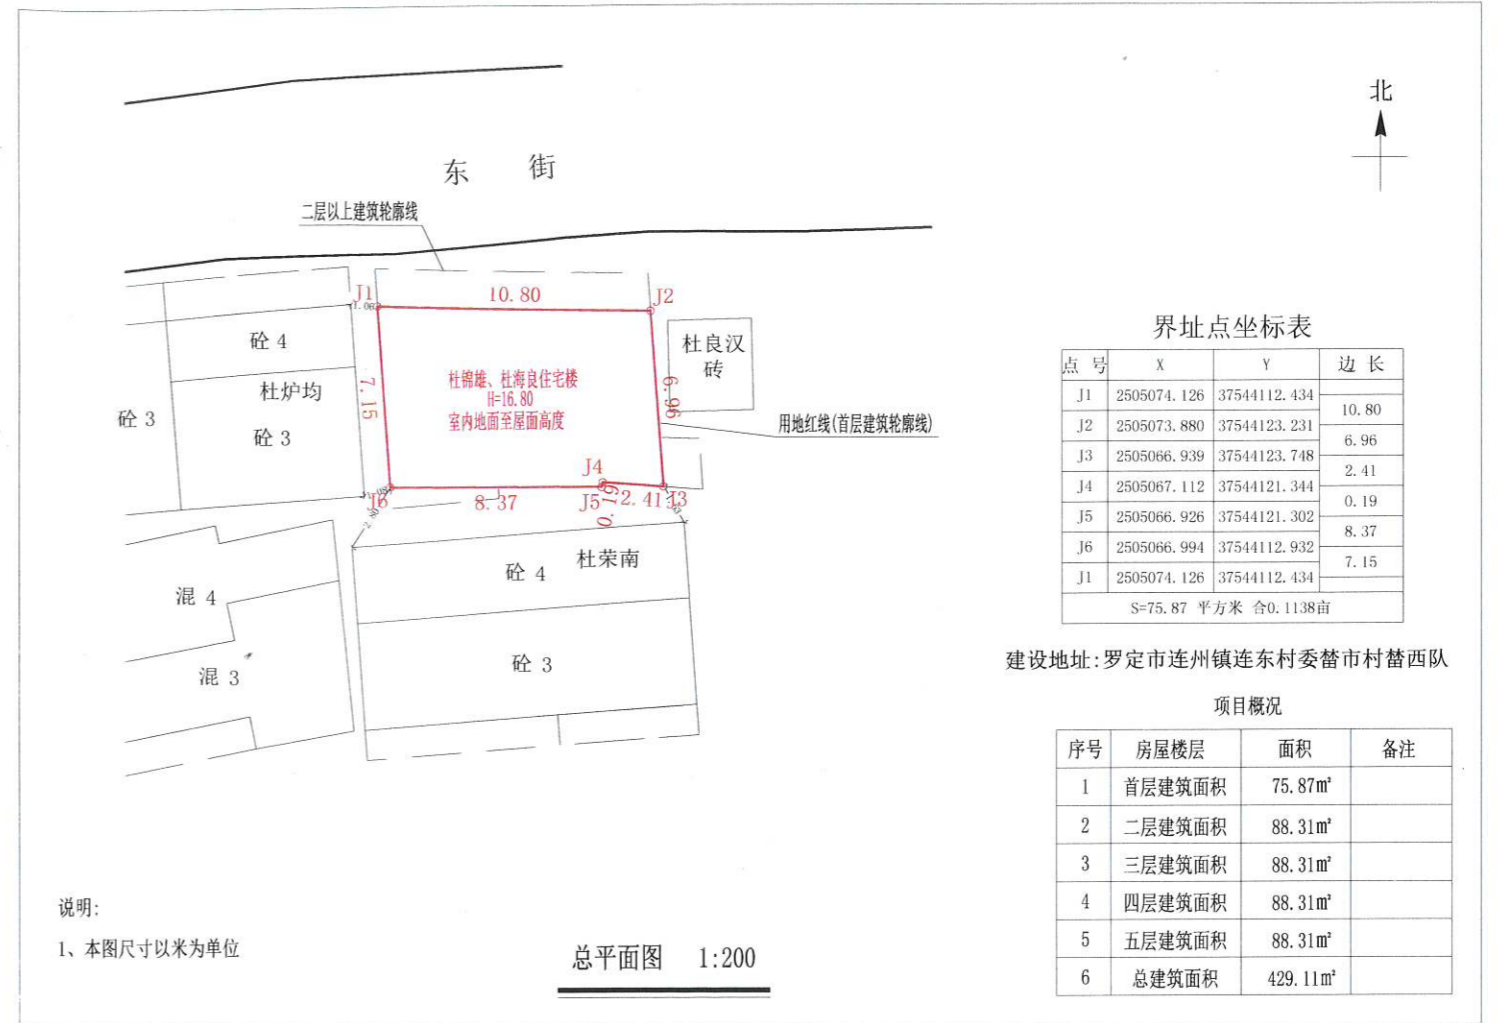

注: 1、首层建筑面积: 75.87m²
首层建筑高度: 4.00m

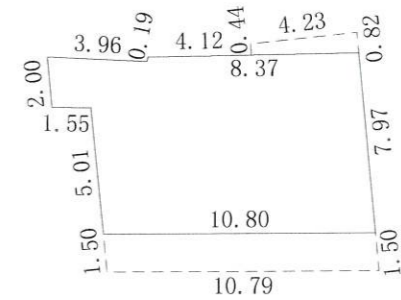

注: 1、二至五层建筑面积: 353.24m²
每层建筑面积: 88.31m²
二层建筑高度: 3.20m
三层建筑高度: 3.20m
四层建筑高度: 3.20m
五层建筑高度: 3.20m

