

罗定市连州镇连州村委江屋江洪才住宅楼报建图批前公示

建设单位(个人): 江洪才

审批单位: 罗定市连州镇人民政府

建设用地位置: 罗定市连州镇连州村委江屋

规划公示时间期限: 2023年10月30日至2023年11月8日(十日)

项目概况: 该项目位于罗定市连州镇连州村委江屋; 该项目总用地面积138.60平方米; 建筑占地面积138.60平方米; 总建筑面积437.80平方米; 建筑高度10.30米(室内地面至屋面高度); 建筑层数地上3层。

详见总图及各单体图(附件)

现对该项目进行批前公示:

1、公示意见反馈方式:

(1) 信函: 请邮寄至罗定市连州镇人民政府 邮政编码: 527228

(2) 电话及电子邮件: 联系电话: 0766-3421032 联系人: 连州镇自然资源管理所


2、有效反馈意见时间: 公示期间

3、公示内容见罗定市连州镇人民政府

(网址: <http://www.luoding.gov.cn/yf1dlz/gkmlpt/index>) 和项目现场

邮箱: lzgt123@126.com

4、有效反馈意见方式: 书面或电话, 并请留下真实姓名、电话、联系方式

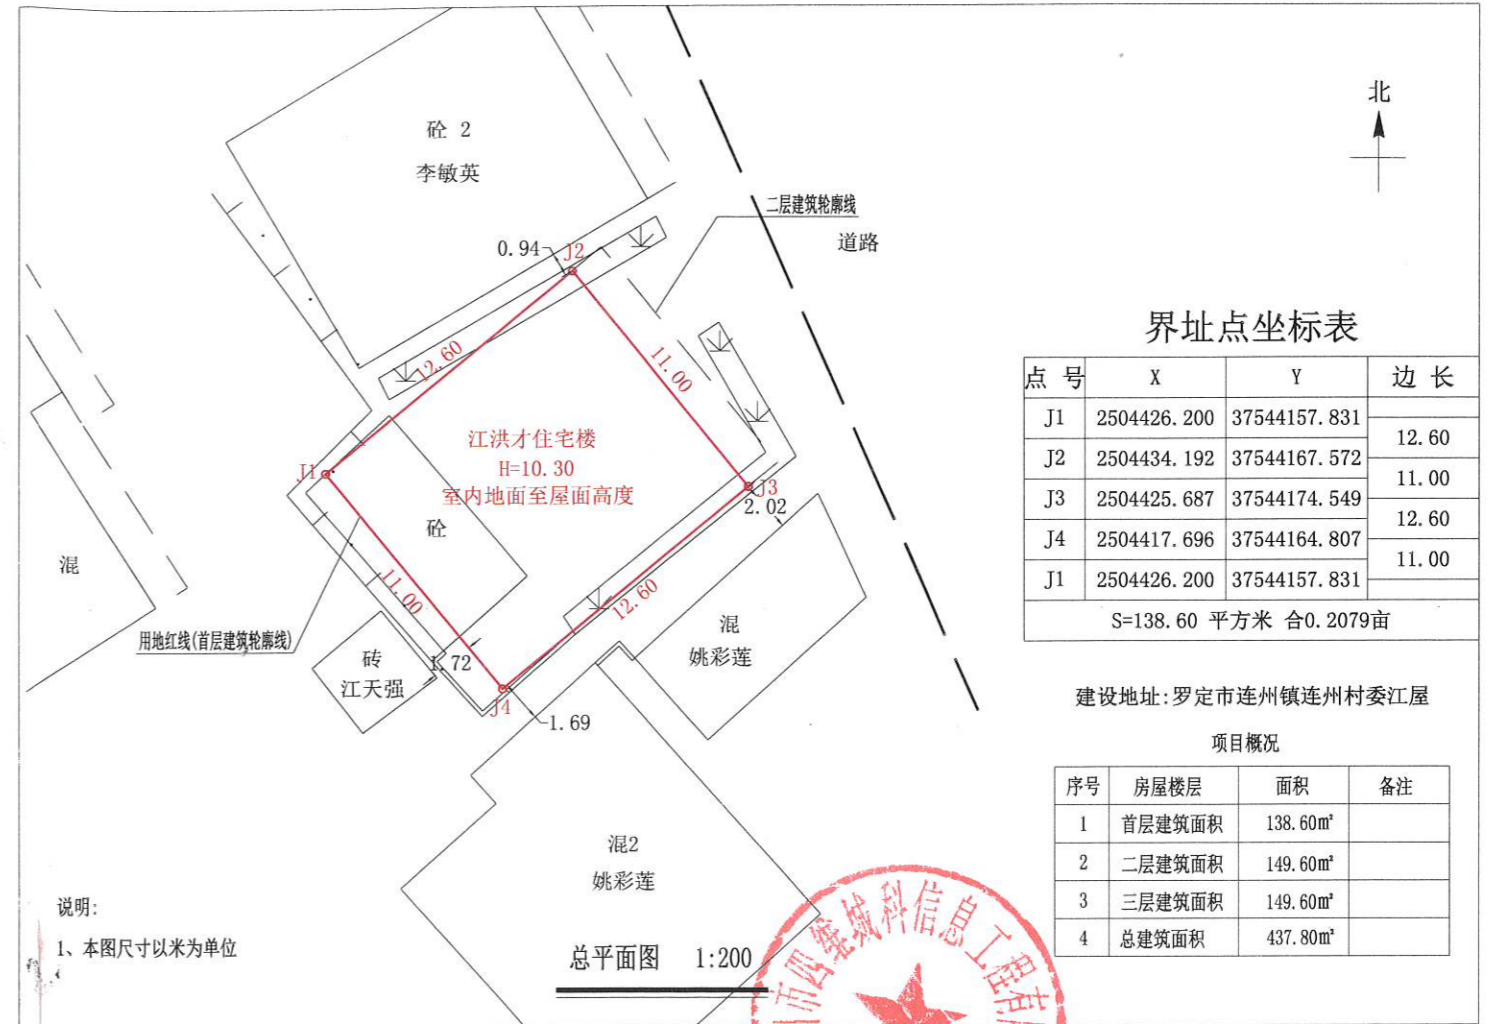

界址点坐标表


点号	X	Y	边长
J1	2504426.200	37544157.831	12.60
J2	2504434.192	37544167.572	11.00
J3	2504425.687	37544174.549	12.60
J4	2504417.696	37544164.807	11.00
J1	2504426.200	37544157.831	11.00

S=138.60 平方米 合0.2079亩

建设地址: 罗定市连州镇连州村委江屋


项目概况

序号	房屋楼层	面积	备注
1	首层建筑面积	138.60m ²	
2	二层建筑面积	149.60m ²	
3	三层建筑面积	149.60m ²	
4	总建筑面积	437.80m ²	

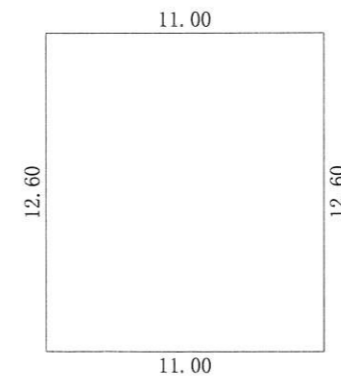

首层平面图 1:300

注: 1、首层建筑面积: 138.60m²
首层建筑高度: 3.90m

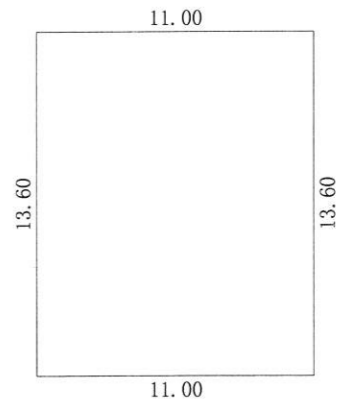

二至三层平面图 1:300

注: 1、二至三层建筑面积: 299.20m²
每层建筑面积: 149.60m²
二层建筑高度: 3.20m
三层建筑高度: 3.20m