

# 罗定市连州镇平北村委湾角林锦明住宅楼报建图批前公示


建设单位(个人): 林锦明  
 审批单位: 罗定市连州镇人民政府  
 建设用地位置: 罗定市连州镇平北村委湾角  
 规划公示时间期限: 2023年10月30日至2023年11月8日(十日)  
 项目概况: 该项目位于罗定市连州镇平北村委湾角; 该项目总用地面积74.18平方米; 建筑占地面积74.18平方米; 总建筑面积177.13平方米; 建筑高度10.20米(室外地面至屋面高度); 建筑层数地上3层。

详见总图及各单体图(附件)

现对该项目进行批前公示:

### 1、公示意见反馈方式:

- (1) 信函: 请邮寄至罗定市连州镇人民政府 邮政编码: 527228
- (2) 电话及电子邮件: 联系电话: 0766-3621032 联系人: 连州镇规划建设办公室
- 2、有效反馈意见时间: 公示期间
- 3、公示内容见罗定市连州镇人民政府  
 (网址: <http://srmyy.luoding.gov.cn/cbz>) 和项目现场  
 邮箱: lzgt123@126.com
- 4、有效反馈意见方式: 书面或电话, 并请留下真实姓名、电话、联系方式

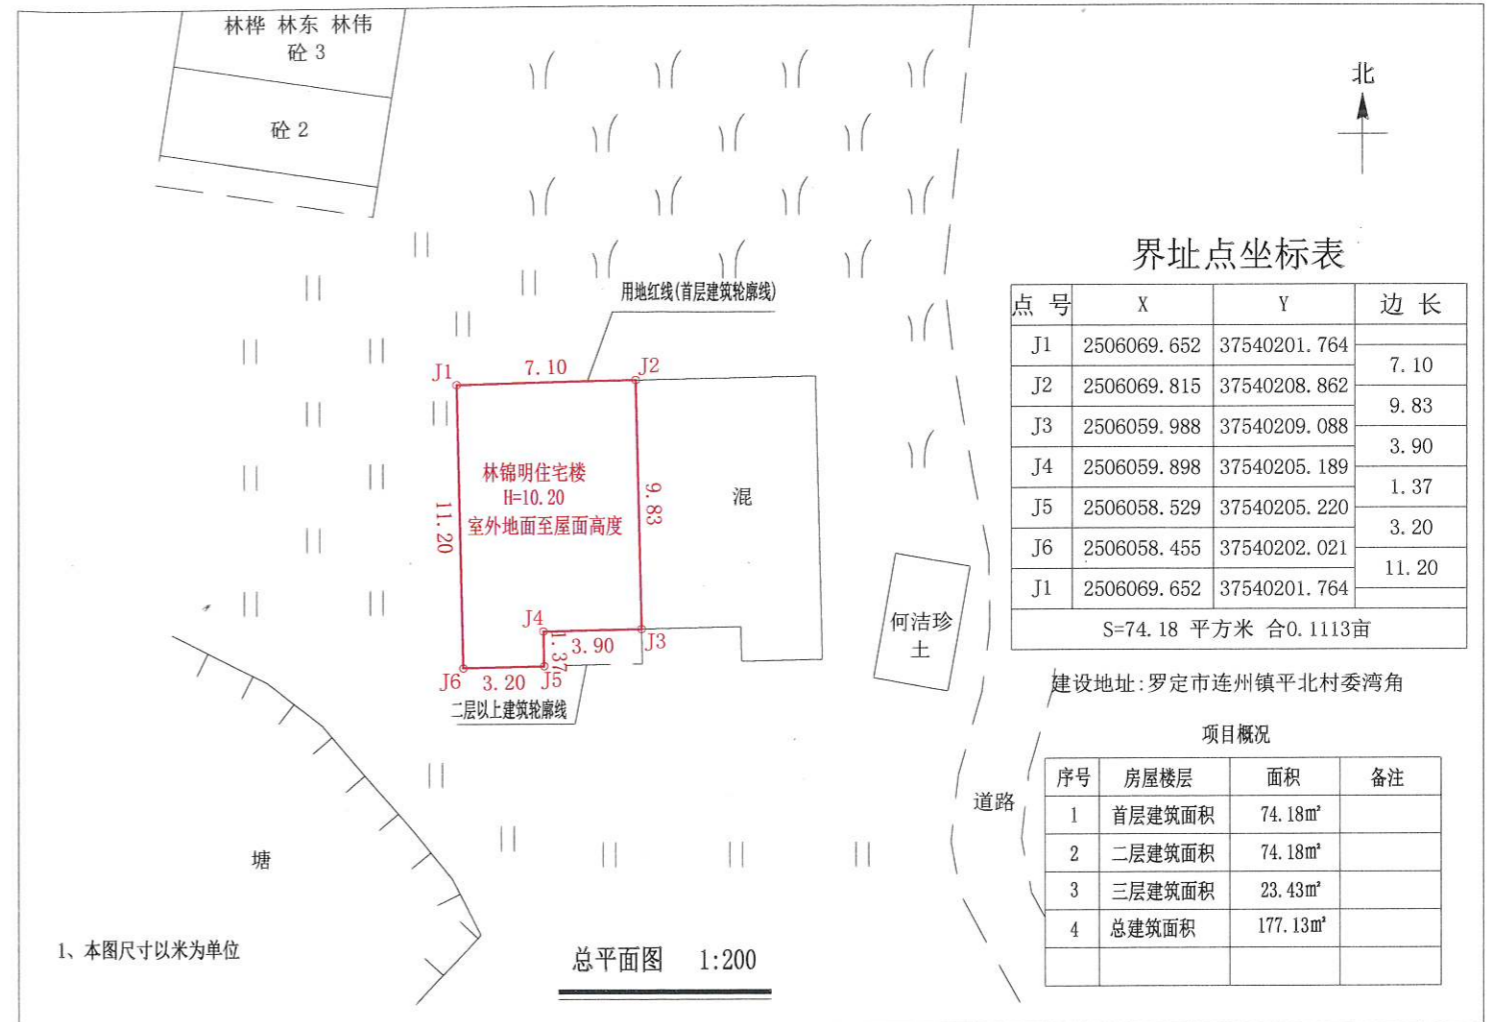


界址点坐标表

点号	X	Y	边长
J1	2506069.652	37540201.764	7.10
J2	2506069.815	37540208.862	
J3	2506059.988	37540209.088	9.83
J4	2506059.898	37540205.189	3.90
J5	2506058.529	37540205.220	1.37
J6	2506058.455	37540202.021	3.20
J1	2506069.652	37540201.764	11.20
S=74.18 平方米 合0.1113亩			

建设地址: 罗定市连州镇平北村委湾角


项目概况

序号	房屋楼层	面积	备注
1	首层建筑面积	74.18m <sup>2</sup>	
2	二层建筑面积	74.18m <sup>2</sup>	
3	三层建筑面积	23.43m <sup>2</sup>	
4	总建筑面积	177.13m <sup>2</sup>	

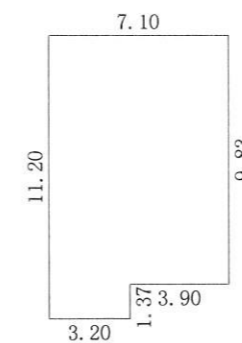


首层平面图 1:200

注:1、首层建筑面积:74.18m<sup>2</sup>  
首层建筑高度:3.80m

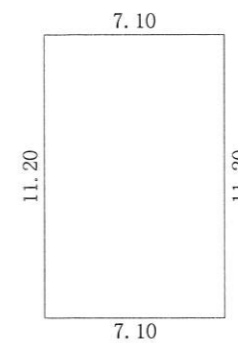

二层平面图 1:200

注:1、二层建筑面积:79.52m<sup>2</sup>  
二层建筑高度:3.20m

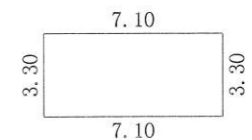

三层平面图 1:200

注:1、三层建筑面积:23.43m<sup>2</sup>  
三层建筑高度:3.20m