


# 罗定市连州镇云良村委平山李桂凤住宅楼报建图批前公示

建设单位(个人): 李桂凤  
 审批单位: 罗定市连州镇人民政府  
 建设用地位置: 罗定市连州镇云良村委平山  
 规划公示时间期限: 2023年10月30日至2023年11月8日(十日)  
 项目概况: 该项目位于罗定市连州镇云良村委平山; 该项目总用地面积90.91平方米; 建筑占地面积90.91平方米; 总建筑面积216.05平方米; 建筑高度10.20米(室内地面至屋面高度); 建筑层数地上3层。

详见总图及各单体图(附件)  
 现对该项目进行批前公示:

- 公示意见反馈方式:
  - 信函: 请邮寄至罗定市连州镇人民政府 邮政编码: 527228
  - 电话及电子邮件: 联系电话: 0766-3421032 联系人: 连州镇自然资源管理所
- 有效反馈意见时间: 公示期间
- 公示内容见罗定市连州镇人民政府  
 (网址: <http://www.luoding.gov.cn/yfldlz/gkmlpt/index>) 和项目现场  
 邮箱: lzgt123@126.com
- 有效反馈意见方式: 书面或电话, 并请留下真实姓名、电话、联系方式

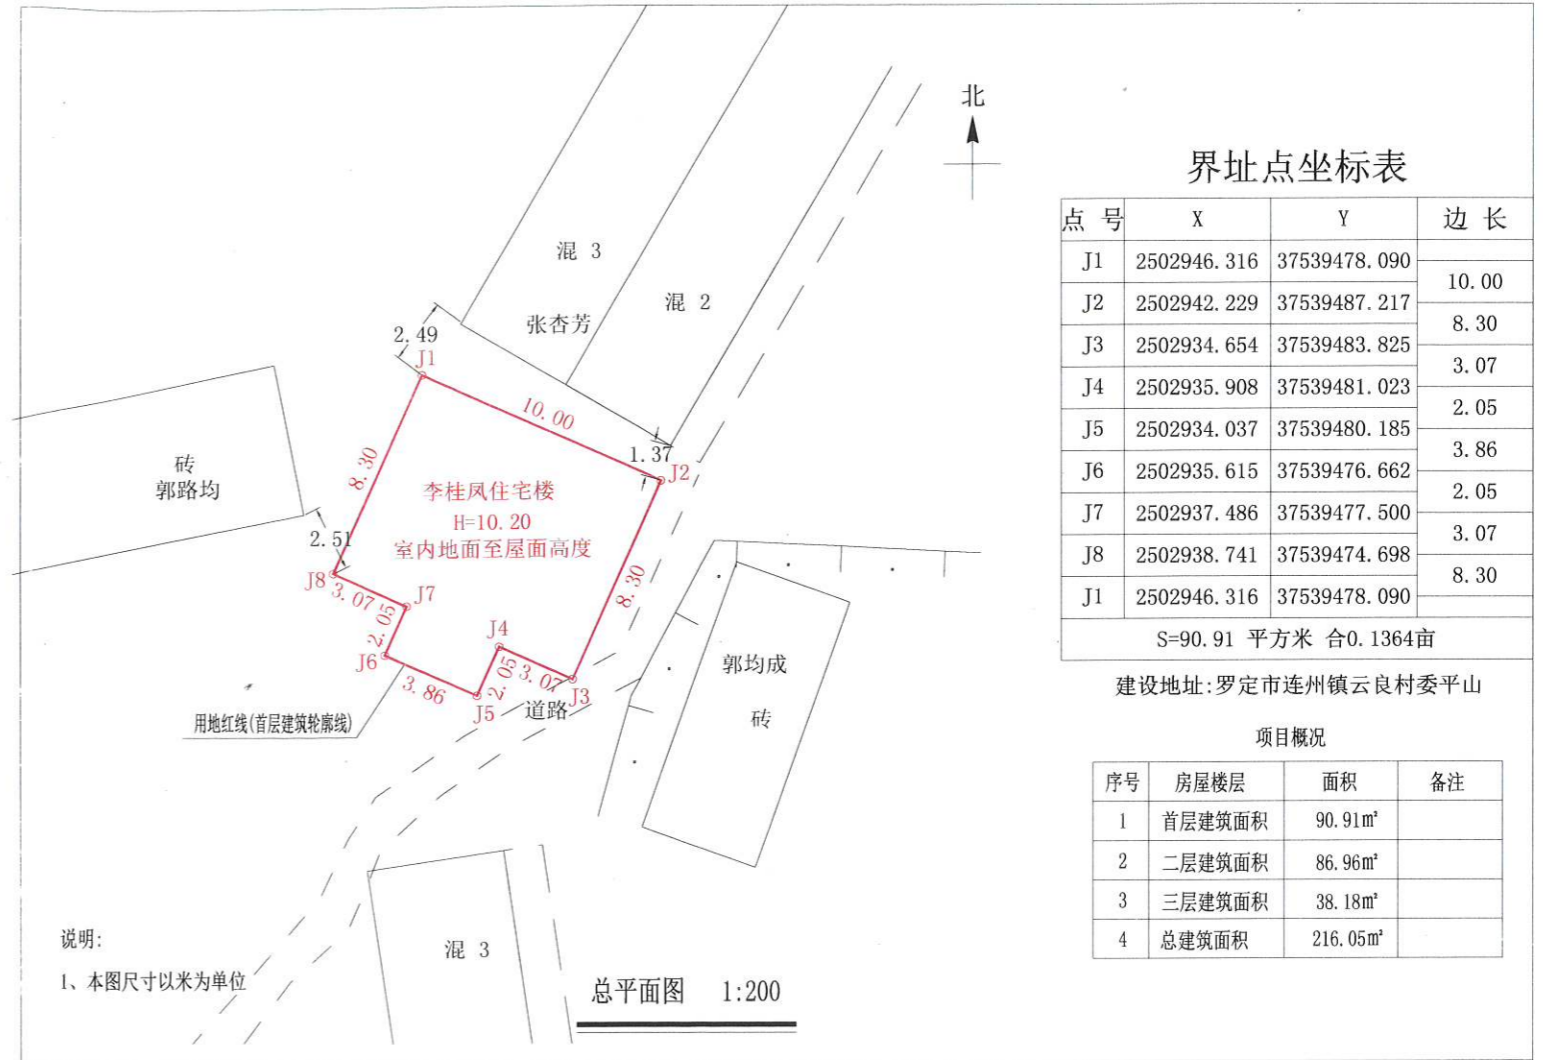

界址点坐标表


点号	X	Y	边长
J1	2502946.316	37539478.090	10.00
J2	2502942.229	37539487.217	
J3	2502934.654	37539483.825	8.30
J4	2502935.908	37539481.023	3.07
J5	2502934.037	37539480.185	2.05
J6	2502935.615	37539476.662	3.86
J7	2502937.486	37539477.500	2.05
J8	2502938.741	37539474.698	3.07
J1	2502946.316	37539478.090	8.30

S=90.91 平方米 合0.1364亩

建设地址: 罗定市连州镇云良村委平山


项目概况

序号	房屋楼层	面积	备注
1	首层建筑面积	90.91m <sup>2</sup>	
2	二层建筑面积	86.96m <sup>2</sup>	
3	三层建筑面积	38.18m <sup>2</sup>	
4	总建筑面积	216.05m <sup>2</sup>	

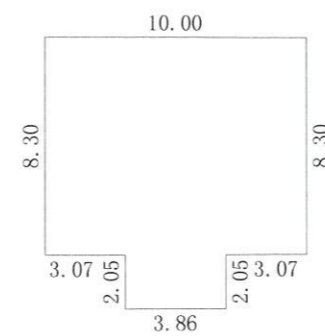


首层平面图 1:300

注:1、首层建筑面积:90.91m<sup>2</sup>  
首层建筑高度:3.80m

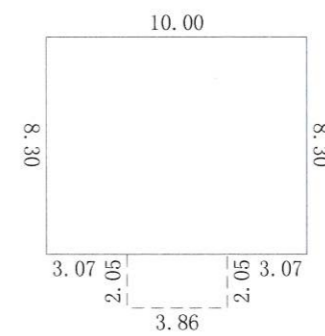

二层平面图 1:300

注:1、二层建筑面积:86.96m<sup>2</sup>  
二层建筑高度:3.20m

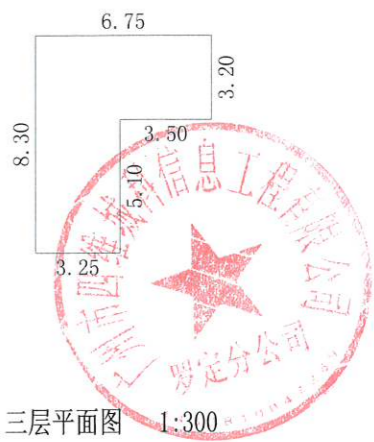

三层平面图 1:300

注:1、三层建筑面积:38.18m<sup>2</sup>  
三层建筑高度:3.20m

