

罗定市连州镇云致村委南山唐永汉住宅楼报建图批前公示

建设单位(个人): 唐永汉
 审批单位: 罗定市连州镇人民政府
 建设用地位置: 罗定市连州镇云致村委南山
 规划公示时间及期限: 2023年10月30日至2023年11月8日(十日)
 项目概况: 项目位于罗定市连州镇云致村委南山。该项目总用地面积136.00平方米; 建筑占地面积136.00平方米; 总建筑面积432.00平方米; 建筑高度10.60米(室内地面至屋面高度); 建筑层数地上3层。

详见总图及各单体图(附件)
 现对该项目进行批前公示:

1、公示意见反馈方式:

(1) 信函: 请邮寄至罗定市连州镇人民政府 邮政编码: 527228

(2) 电话及电子邮件:

联系电话: 0766-3421032

联系人: 连州镇规划建设办

邮箱: lzgt123@163.com

2、有效反馈意见时间: 公示期间


3、公示内容见罗定市连州镇人民政府

(网址: <http://www.luoding.gov.cn/yfldsj/gkmlpt/index>) 和项目现场。


4、有效反馈意见方式: 书面或电话, 并请留下真实姓名、电话、联系方式

罗定市连州镇人民政府

2023年10月30日

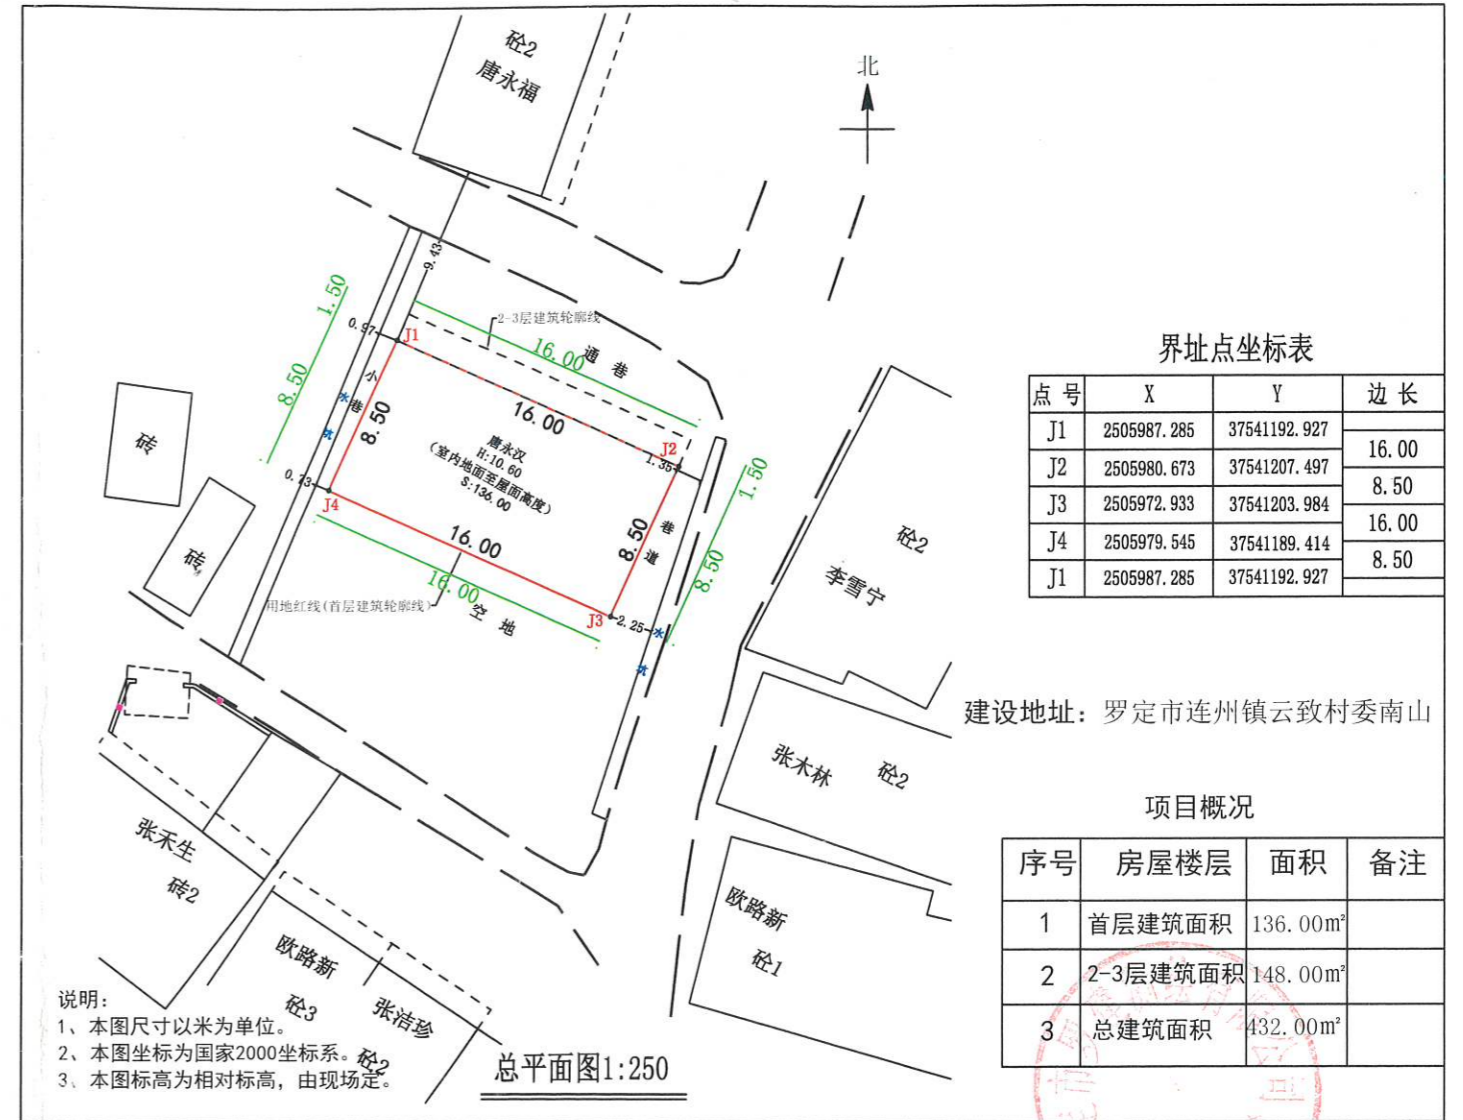

罗定市连州镇云致村委南山唐永汉建房平面图

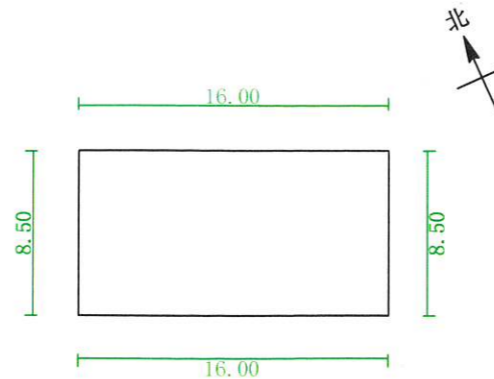

罗定市连州镇云致村委南山唐永汉建房平面图

