

罗定市连州镇连东村委关塘李榴生 住宅楼报建图批前公示

建设单位(个人): 李榴生

审批单位: 罗定市连州镇人民政府

建设用地位置: 罗定市连州镇连东村委关塘

规划公示时间期限: 2024年12月12日至2024年1月21日(十日)

项目概况: 该项目位于罗定市连州镇连东村委关塘; 该项目总用地面积126.00平方米; 建筑占地面积126.00平方米; 总建筑面积497.00平方米; 建筑高度13.60米(室内地面至屋面高度); 建筑层数地上4层。

详见总图及各单体图(附件)

现对该项目进行批前公示:

1、公示意见反馈方式:

(1) 信函: 请邮寄至罗定市连州镇人民政府 邮政编码: 527228

(2) 电话及电子邮件: 联系电话: 0766-3421032 联系人: 连州镇自然资源管理所


2、有效反馈意见时间: 公示期间

3、公示内容见罗定市连州镇人民政府

(网址: <http://www.luoding.gov.cn/yflldlz/gkmlpt/index>) 和项目现场

邮箱: lzgt123@126.com

4、有效反馈意见方式: 书面或电话, 并请留下真实姓名、电话、联系方式

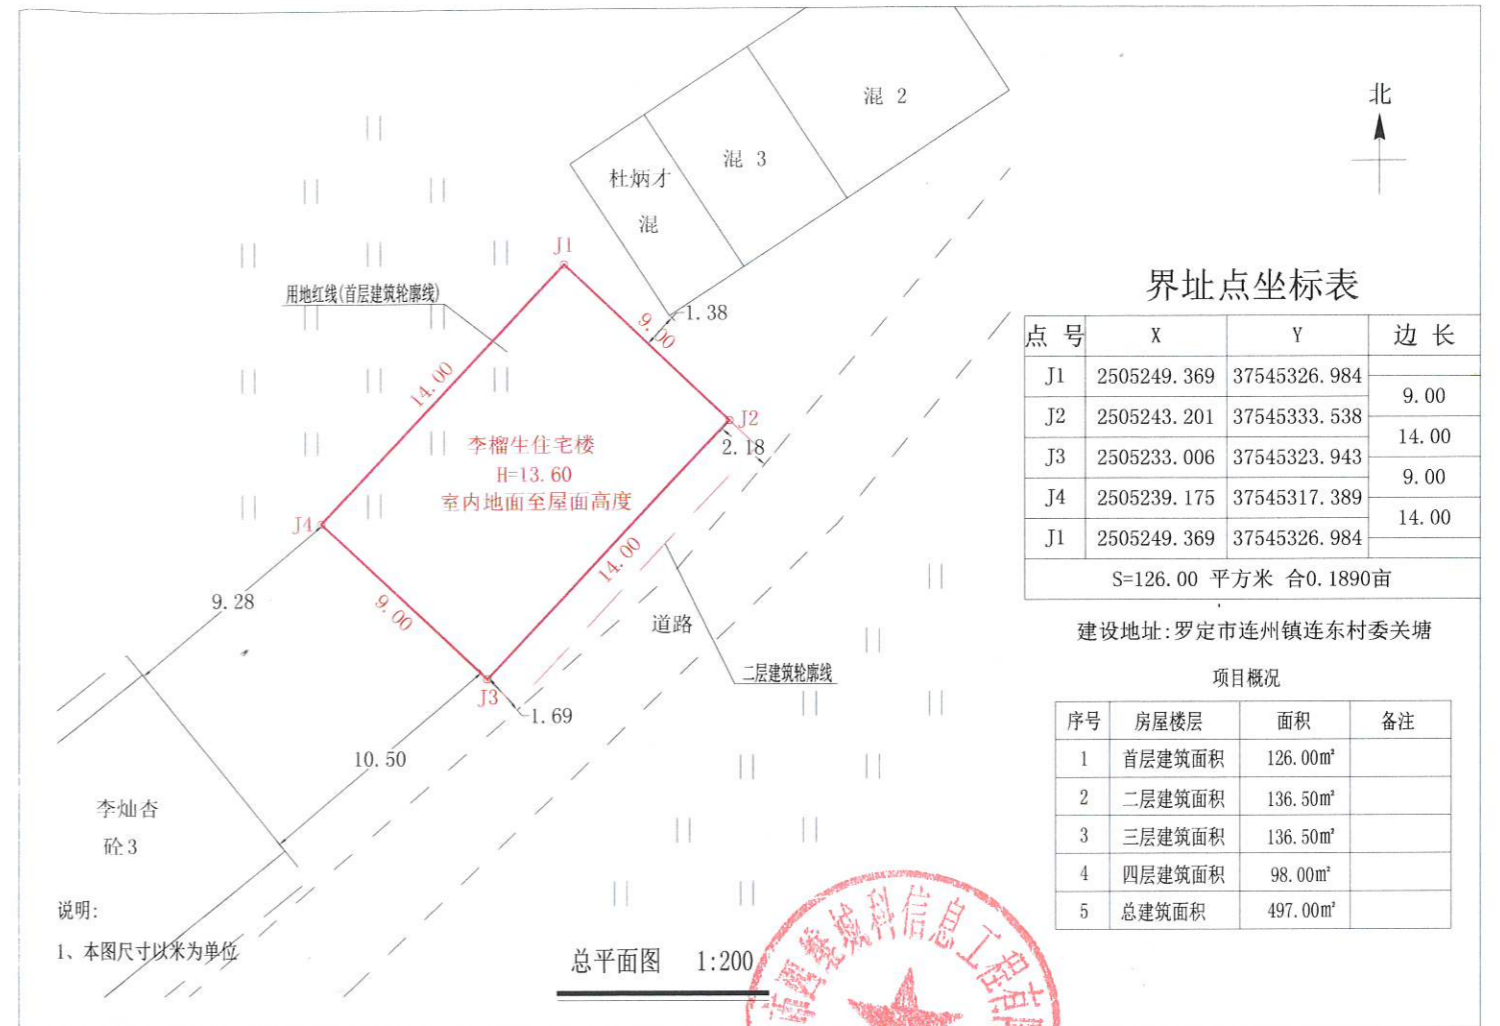

界址点坐标表


点号	X	Y	边长
J1	2505249.369	37545326.984	9.00
J2	2505243.201	37545333.538	14.00
J3	2505233.006	37545323.943	9.00
J4	2505239.175	37545317.389	14.00
J1	2505249.369	37545326.984	14.00

S=126.00 平方米 合0.1890亩


建设地址: 罗定市连州镇连东村委关塘

项目概况


序号	房屋楼层	面积	备注
1	首层建筑面积	126.00m ²	
2	二层建筑面积	136.50m ²	
3	三层建筑面积	136.50m ²	
4	四层建筑面积	98.00m ²	
5	总建筑面积	497.00m ²	

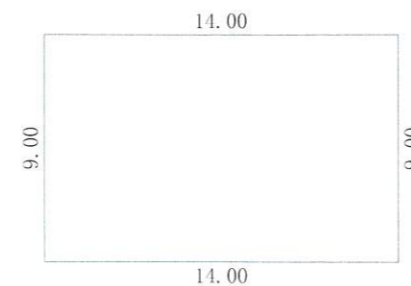

注:1、首层建筑面积:126.00m²
首层建筑高度:4.00m

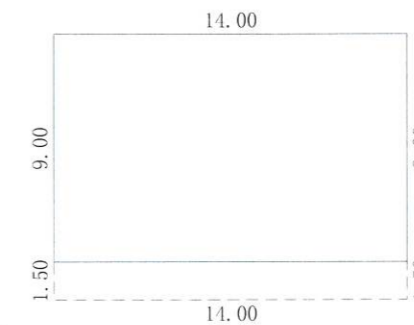

注:1、二至三层建筑面积:273.00m²
每层建筑面积:136.50m²
二层建筑高度:3.20m
三层建筑高度:3.20m

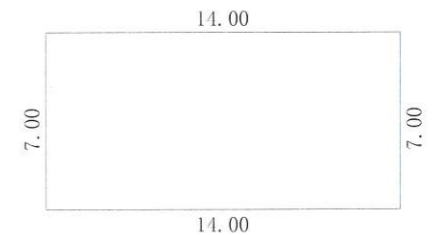

注:1、四层建筑面积:98.00m²
四层建筑高度:3.20m