



# 罗定市连州镇平北村委刘屋刘汉锦住宅楼报建图批前公示

建设单位(个人): 刘汉锦  
 审批单位: 罗定市连州镇人民政府  
 建设用地位置: 罗定市连州镇平北村委刘屋  
 规划公示时间期限: 2024年12月12日至2024年12月21日(十日)  
 项目概况: 该项目位于罗定市连州镇平北村委刘屋; 该项目总用地面积99.00平方米; 建筑占地面积99.00平方米; 总建筑面积363.00平方米; 建筑高度13.60米(室内地面至屋面高度); 建筑层数地上4层。

详见总图及各单体图(附件)  
 现对该项目进行批前公示:


1、公示意见反馈方式:

- (1) 信函: 请邮寄至罗定市连州镇人民政府 邮政编码: 527228
- (2) 电话及电子邮件: 联系电话: 0766-3421032 联系人: 连州镇规划建设办公室
- 2、有效反馈意见时间: 公示期间
- 3、公示内容见罗定市连州镇人民政府  
 (网址: <http://srmyy.luoding.gov.cn/cbz>) 和项目现场  
 邮箱: 129t123@126.com
- 4、有效反馈意见方式: 书面或电话, 并请留下真实姓名、电话、联系方式

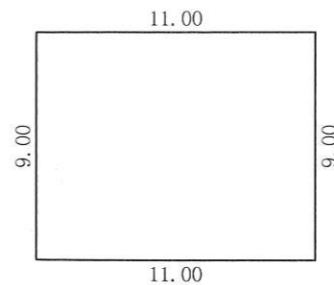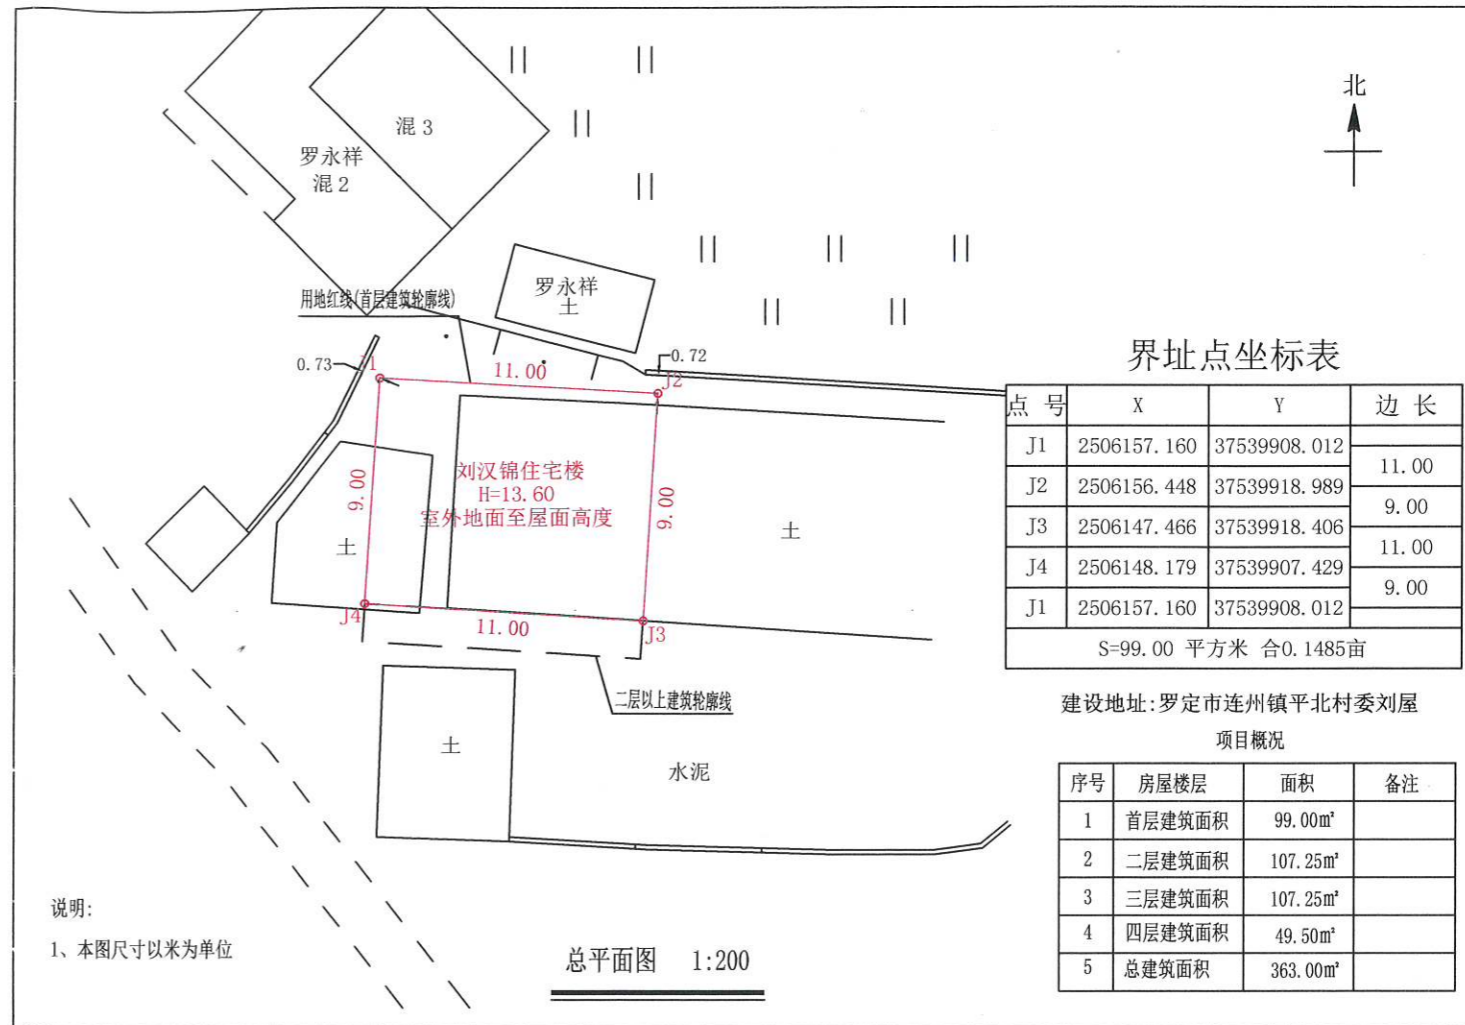


首层平面图 1:300

注:1、首层建筑面积:99.00m<sup>2</sup>  
首层建筑高度:4.00m

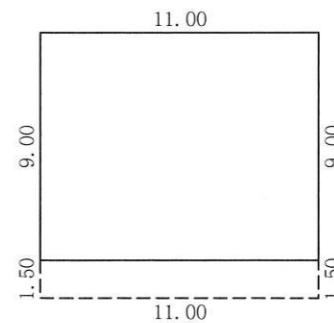

二至三层平面图 1:300

注:1、二至三层建筑面积:214.50m<sup>2</sup>  
每层建筑面积:107.25m<sup>2</sup>  
二层建筑高度:3.20m  
三层建筑高度:3.20m

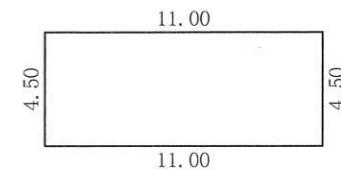

四层平面图 1:300

注:1、四层建筑面积:49.50m<sup>2</sup>  
四层建筑高度:3.20m