


# 罗定市连州镇平北村委刘屋刘汉就住宅楼报建图批前公示

建设单位(个人): 刘汉就  
 审批单位: 罗定市连州镇人民政府  
 建设用地位置: 罗定市连州镇平北村委刘屋  
 规划公示时间期限: 2024年12月12日至2024年12月21日(十日)  
 项目概况: 该项目位于罗定市连州镇平北村委刘屋; 该项目总用地面积97.20平方米; 建筑占地面积97.20平方米; 总建筑面积356.40平方米; 建筑高度13.60米(室内地面至屋面高度); 建筑层数地上4层。

详见总图及各单体图(附件)  
 现对该项目进行批前公示:

- 公示意见反馈方式:
  - 信函: 请邮寄至罗定市连州镇人民政府 邮政编码: 527228
  - 电话及电子邮件: 联系电话: 0766-3421032 联系人: 连州镇规划建设办
- 有效反馈意见时间: 公示期间
- 公示内容见罗定市连州镇人民政府  
 (网址: <http://srmyy.luoding.gov.cn/cbz>) 和项目现场  
 邮箱: 129t123@126.com
- 有效反馈意见方式: 书面或电话, 并请留下真实姓名、电话、联系方式

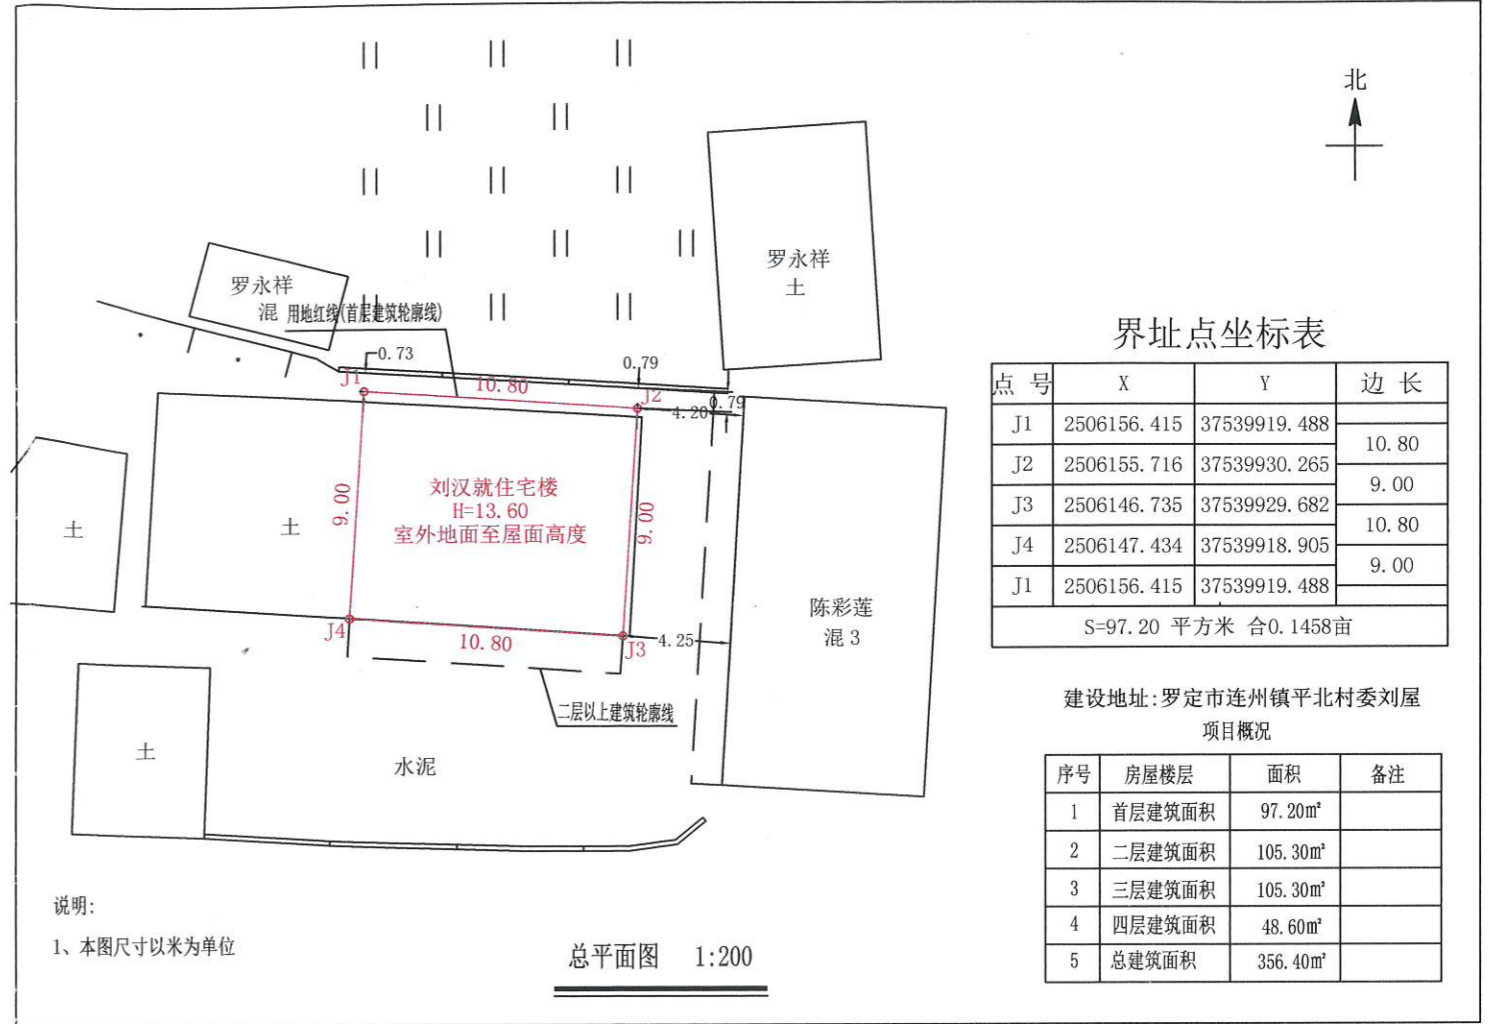


界址点坐标表

点号	X	Y	边长
J1	2506156.415	37539919.488	10.80
J2	2506155.716	37539930.265	
J3	2506146.735	37539929.682	9.00
J4	2506147.434	37539918.905	10.80
J1	2506156.415	37539919.488	9.00

S=97.20 平方米 合0.1458亩

建设地址: 罗定市连州镇平北村委刘屋  
 项目概况

序号	房屋楼层	面积	备注
1	首层建筑面积	97.20m <sup>2</sup>	
2	二层建筑面积	105.30m <sup>2</sup>	
3	三层建筑面积	105.30m <sup>2</sup>	
4	四层建筑面积	48.60m <sup>2</sup>	
5	总建筑面积	356.40m <sup>2</sup>	

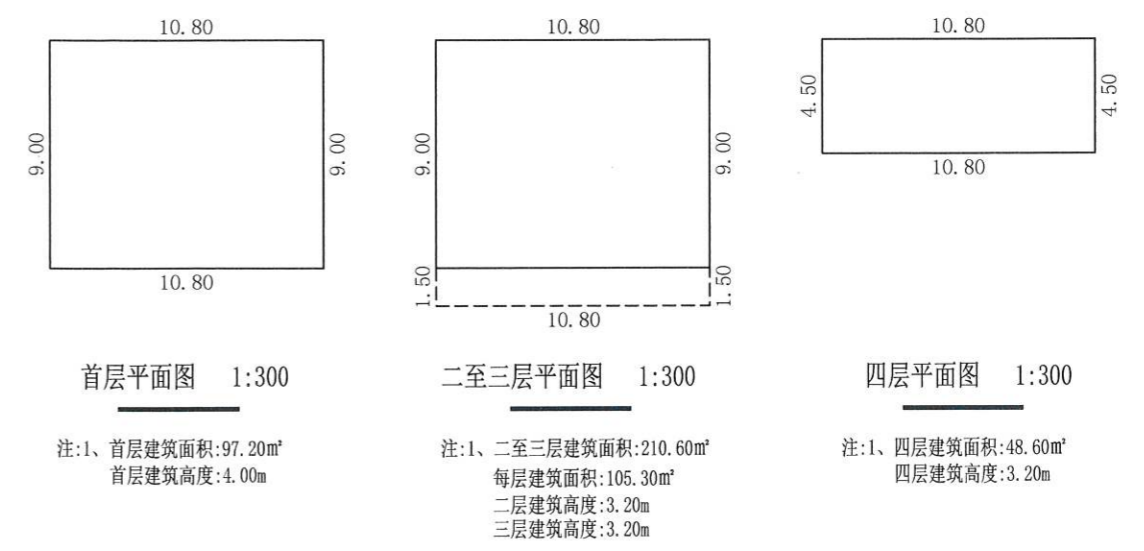

注: 1、首层建筑面积: 97.20m<sup>2</sup> 首层建筑高度: 4.00m  
 注: 1、二至三层建筑面积: 210.60m<sup>2</sup> 每层建筑面积: 105.30m<sup>2</sup> 二层建筑高度: 3.20m 三层建筑高度: 3.20m  
 注: 1、四层建筑面积: 48.60m<sup>2</sup> 四层建筑高度: 3.20m