

罗定市连州镇万车村委泗尾村陈新成住宅楼报建图批前公示

建设单位(个人): 陈新成

审批单位: 罗定市连州镇人民政府

建设用地位置: 罗定市连州镇万车村委泗尾村

规划公示时间期限: 2024年1月12日至2024年1月21日(+2)

项目概况: 该项目位于罗定市连州镇万车村委泗尾村; 该项目总用地面积130.00平方米; 建筑占地面积130.00平方米; 总建筑面积474.50平方米; 建筑高度

13.40米(室内地面至屋面高度); 建筑层数地上4层。

详见总图及各单体图(附件)

现对该项目进行批前公示:

1、公示意见反馈方式:

- (1) 信函: 请邮寄至罗定市连州镇人民政府 邮政编码: 527228
- (2) 电话及电子邮件: 联系电话: 0766-3421032 联系人: 连州镇自然资源管理所


2、有效反馈意见时间: 公示期间

3、公示内容见罗定市连州镇人民政府

(网址: <http://www.luoding.gov.cn/yf1dlz/gkmlpt/index>) 和项目现场

邮箱: lzgt123@126.com

4、有效反馈意见方式: 书面或电话, 并请留下真实姓名、电话、联系方式

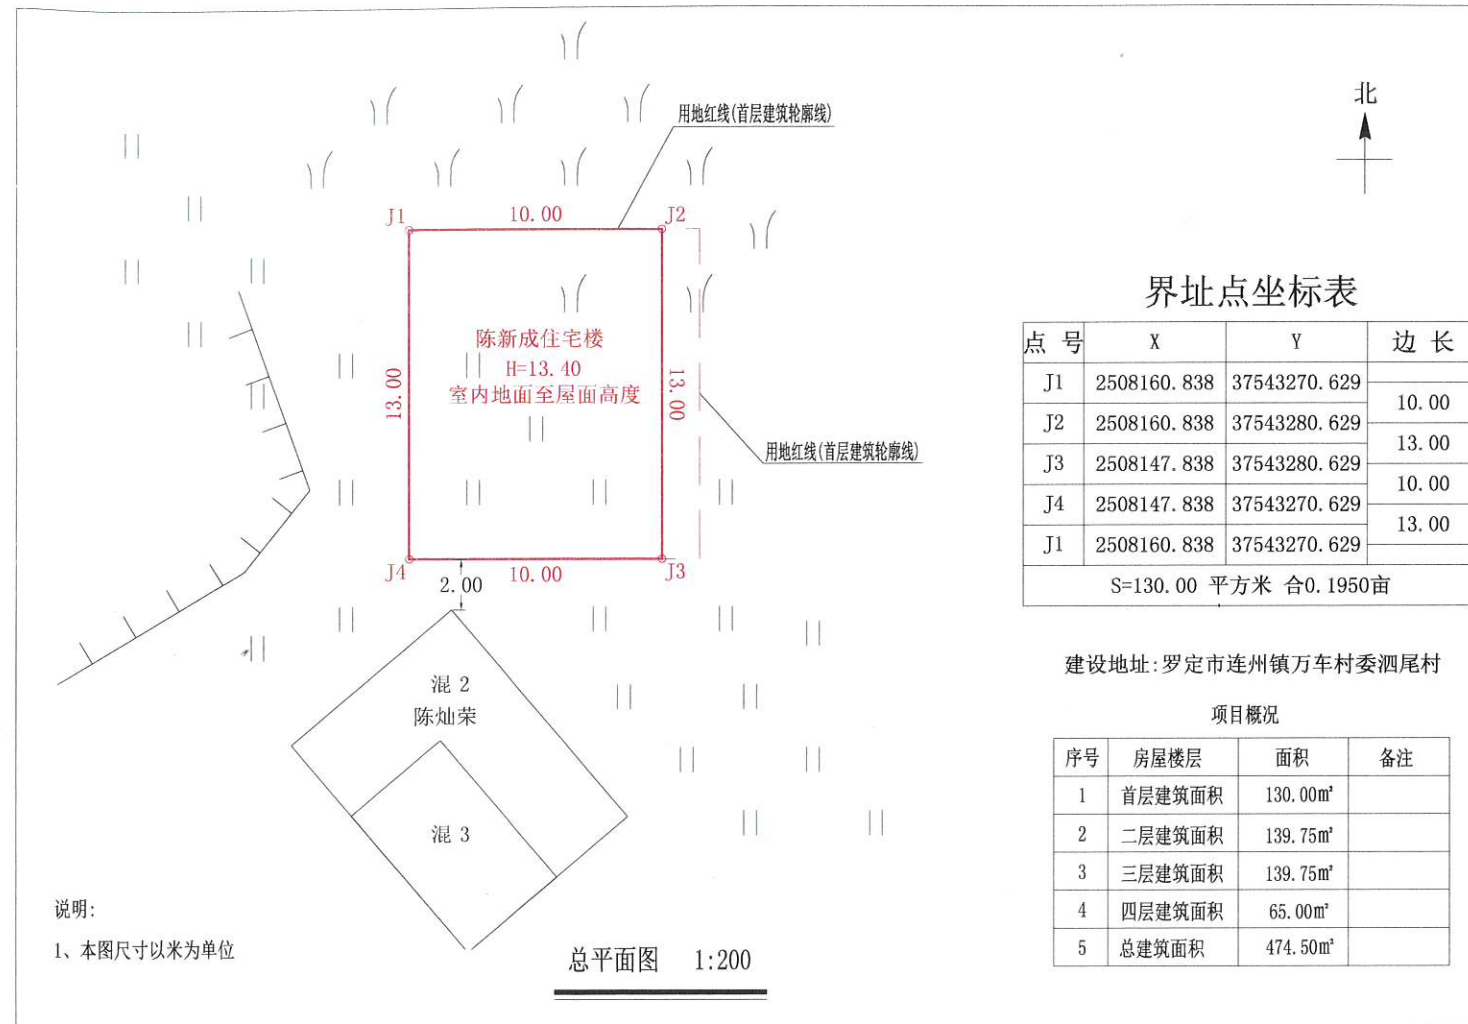


界址点坐标表

点号	X	Y	边长
J1	2508160.838	37543270.629	10.00
J2	2508160.838	37543280.629	13.00
J3	2508147.838	37543280.629	10.00
J4	2508147.838	37543270.629	13.00
J1	2508160.838	37543270.629	13.00
S=130.00 平方米 合0.1950亩			

建设地址: 罗定市连州镇万车村委泗尾村


项目概况

序号	房屋楼层	面积	备注
1	首层建筑面积	130.00m ²	
2	二层建筑面积	139.75m ²	
3	三层建筑面积	139.75m ²	
4	四层建筑面积	65.00m ²	
5	总建筑面积	474.50m ²	

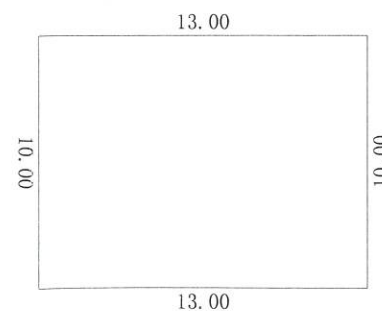


首层平面图 1:300

注: 1、首层建筑面积: 130.00m²
首层建筑高度: 3.80m

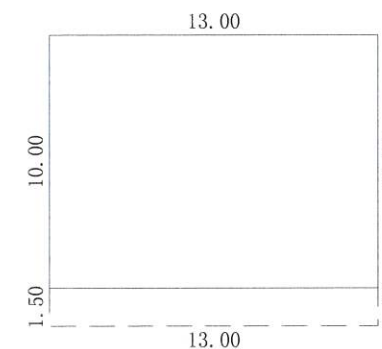

二至三层平面图 1:300

注: 1、二至三层建筑面积: 279.50m²
每层建筑面积: 139.75m²
二层建筑高度: 3.20m
三层建筑高度: 3.20m

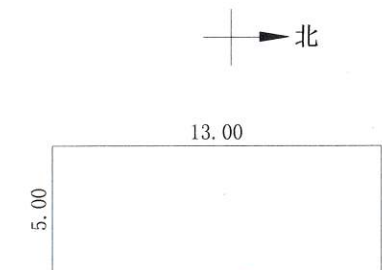

四层平面图 1:300

注: 1、四层建筑面积: 65.00m²
四层建筑高度: 3.20m

