

罗定市连州镇万车村委万北村叶志雄 住宅楼报建图批前公示

建设单位(个人): 叶志雄

审批单位: 罗定市连州镇人民政府

建设用地位置: 罗定市连州镇万车村委万北村

规划公示时间期限: 2024年1月12日至2024年1月21日(十日)

项目概况: 该项目位于罗定市连州镇万车村委万北村; 该项目总用地面积119.88平方米; 建筑占地面积119.88平方米; 总建筑面积499.20平方米; 建筑高度13.60米(室内地面至屋面高度); 建筑层数地上4层。

详见总图及各单体图(附件)

现对该项目进行批前公示:

1、公示意见反馈方式:

(1)信函: 请邮寄至罗定市连州镇人民政府 邮政编码: 527228

(2)电话及电子邮件: 联系电话: 0766-3421032 联系人: 连州镇自然资源管理所


2、有效反馈意见时间: 公示期间

3、公示内容见罗定市连州镇人民政府

(网址: <http://www.luoding.gov.cn/yfldlz/gkmlpt/index>)和项目现场

邮箱: lzgt123@126.com

4、有效反馈意见方式: 书面或电话, 并请留下真实姓名、电话、联系方式

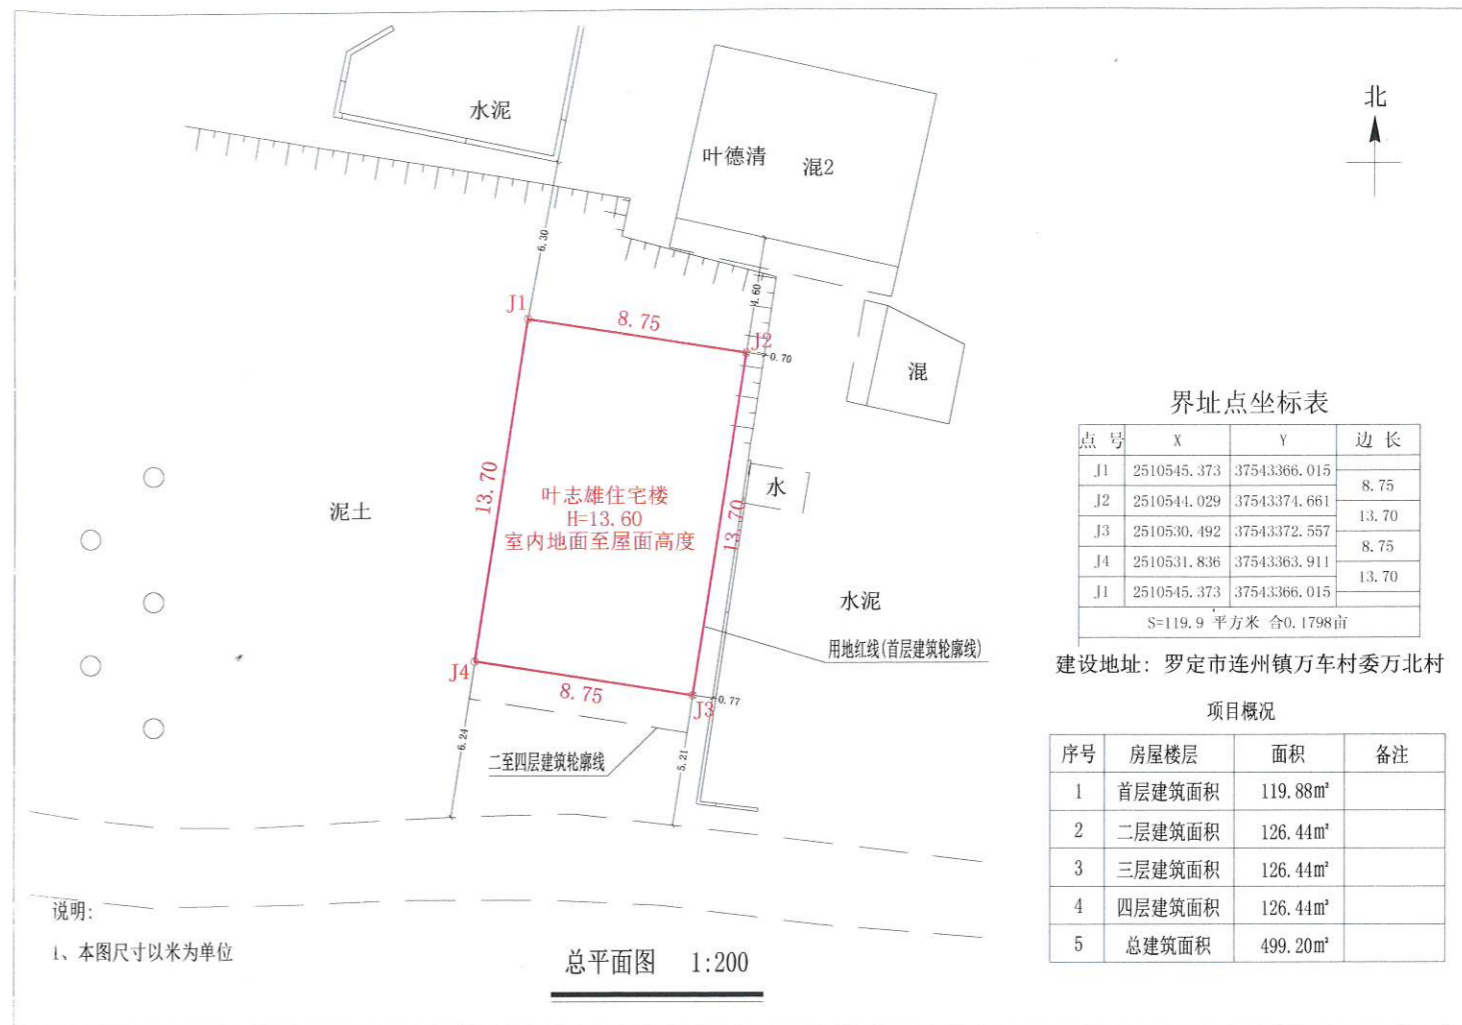

界址点坐标表


| 点号 | X | Y | 边长 |
|----|-------------|--------------|-------|
| J1 | 2510545.373 | 37543366.015 | 8.75 |
| J2 | 2510544.029 | 37543374.661 | 13.70 |
| J3 | 2510530.492 | 37543372.557 | 8.75 |
| J4 | 2510531.836 | 37543363.911 | 13.70 |
| J1 | 2510545.373 | 37543366.015 | 13.70 |

S=119.9 平方米 合0.1798亩


建设地址: 罗定市连州镇万车村委万北村

项目概况

| 序号 | 房屋楼层 | 面积 | 备注 |
|----|--------|----------------------|----|
| 1 | 首层建筑面积 | 119.88m ² | |
| 2 | 二层建筑面积 | 126.44m ² | |
| 3 | 三层建筑面积 | 126.44m ² | |
| 4 | 四层建筑面积 | 126.44m ² | |
| 5 | 总建筑面积 | 499.20m ² | |

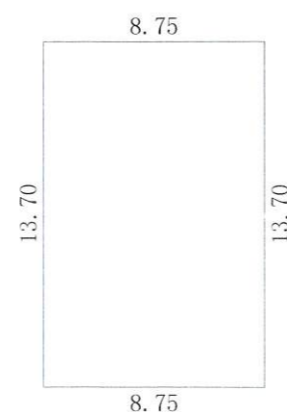

注:1、首层建筑面积:119.88m²
首层建筑高度:4.00m

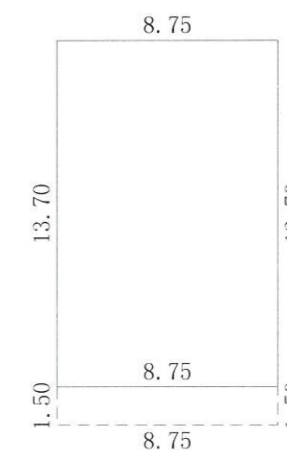

注:1、二至四层建筑面积:379.32m²
每层建筑面积:126.44m²
二层建筑高度:3.20m
三层建筑高度:3.20m
四层建筑高度:3.20m

