


# 罗定市连州镇云致村委白蝶李火荣住宅楼报建图批前公示

建设单位(个人): 李火荣  
 审批单位: 罗定市连州镇人民政府  
 建设用地位: 罗定市连州镇云致村委白蝶  
 规划公示时间期限: 2024年1月12日至2024年1月21日(十日)  
 项目概况: 该项目位于罗定市连州镇云致村委白蝶; 该项目总用地面积108.00平方米; 建筑占地面积108.00平方米; 总建筑面积356.84平方米; 建筑高度13.60米(室内地面至屋面高度); 建筑层数地上4层。

详见总图及各单体图(附件)  
 现对该项目进行批前公示:

- 1、公示意见反馈方式:
- (1)信函: 请邮寄至罗定市连州镇人民政府 邮政编码: 527228
  - (2)电话及电子邮件: 联系电话: 0766-3421032 联系人: 连州镇自然资源管理所
- 2、有效反馈意见时间: 公示期间
- 3、公示内容见罗定市连州镇人民政府  
 (网址: <http://www.luoding.gov.cn/yfldlz/gkmlpt/index>) 和项目现场  
 邮箱: lzgt123@126.com
- 4、有效反馈意见方式: 书面或电话, 并请留下真实姓名、电话、联系方式

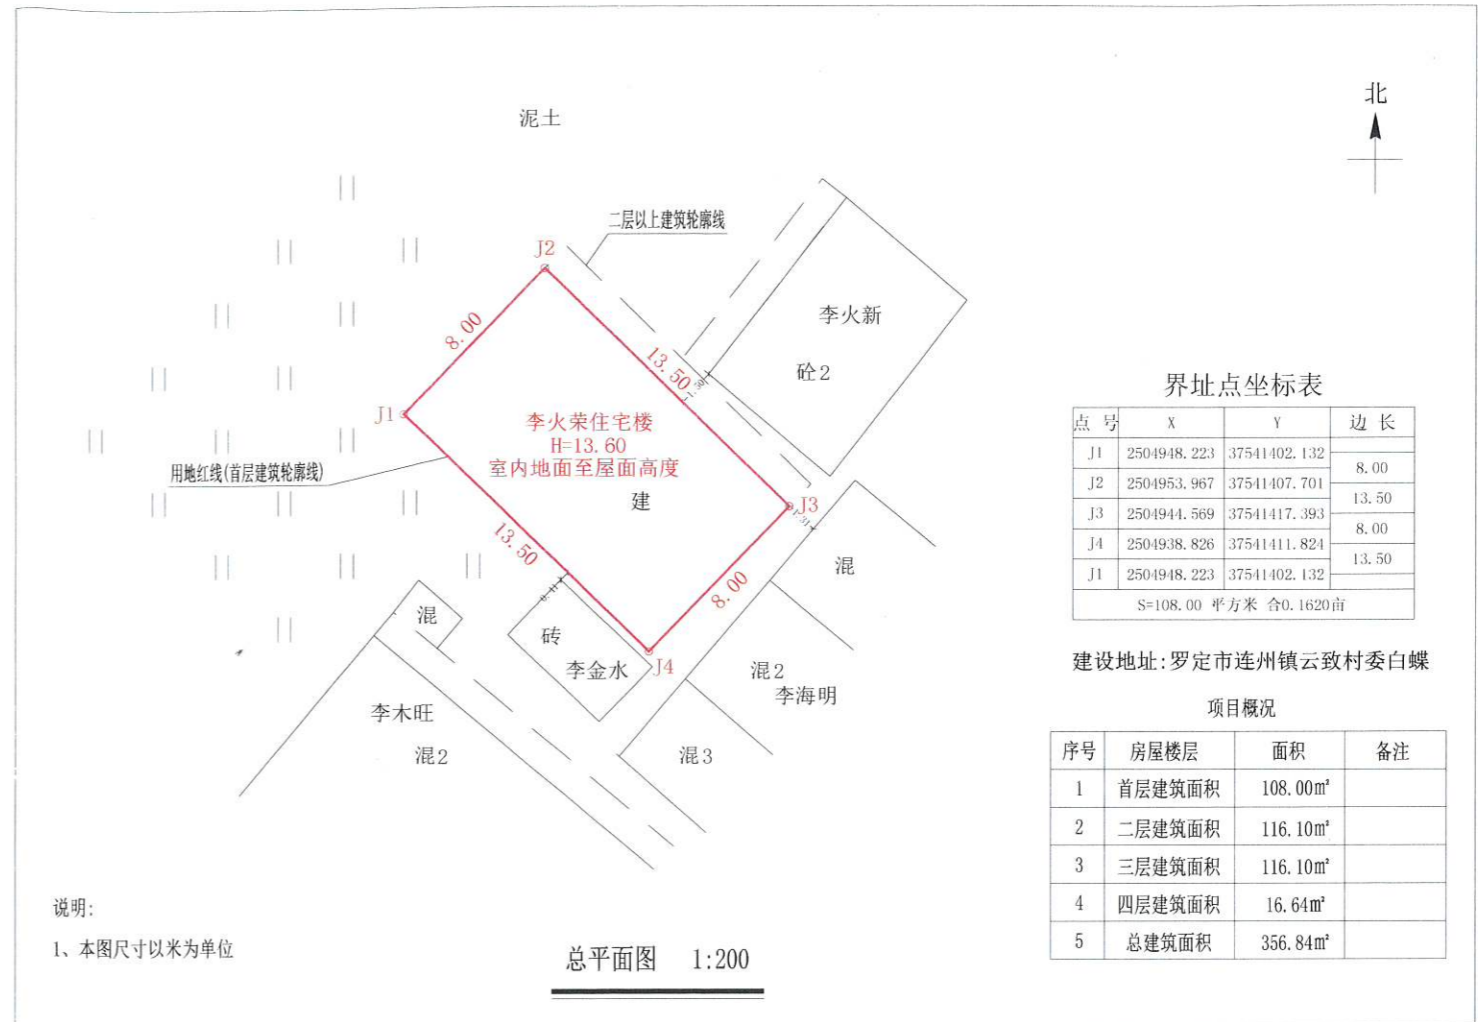

界址点坐标表

点号	X	Y	边长
J1	2504948.223	37541402.132	8.00
J2	2504953.967	37541407.701	13.50
J3	2504944.569	37541417.393	8.00
J4	2504938.826	37541411.824	13.50
J1	2504948.223	37541402.132	13.50


S=108.00 平方米 合0.1620亩

建设地址: 罗定市连州镇云致村委白蝶

项目概况


序号	房屋楼层	面积	备注
1	首层建筑面积	108.00m <sup>2</sup>	
2	二层建筑面积	116.10m <sup>2</sup>	
3	三层建筑面积	116.10m <sup>2</sup>	
4	四层建筑面积	16.64m <sup>2</sup>	
5	总建筑面积	356.84m <sup>2</sup>	

说明:  
 1、本图尺寸以米为单位

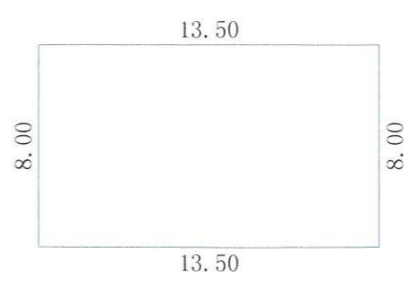


首层平面图 1:300

注: 1、首层建筑面积: 108.00m<sup>2</sup>  
 首层建筑高度: 4.00m

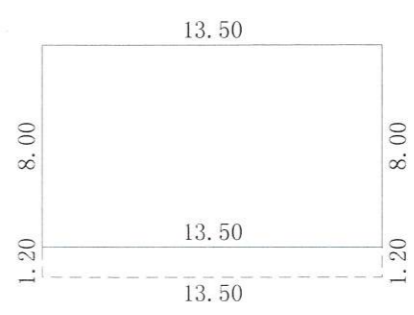

二至三层平面图 1:300

注: 1、二至三层建筑面积: 232.20m<sup>2</sup>  
 每层建筑面积: 116.10m<sup>2</sup>  
 二层建筑高度: 3.20m  
 三层建筑高度: 3.20m

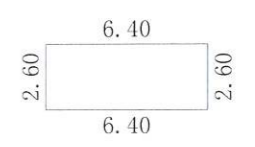

四层平面图 1:300

注: 1、四层建筑面积: 16.64m<sup>2</sup>  
 四层建筑高度: 3.20m

